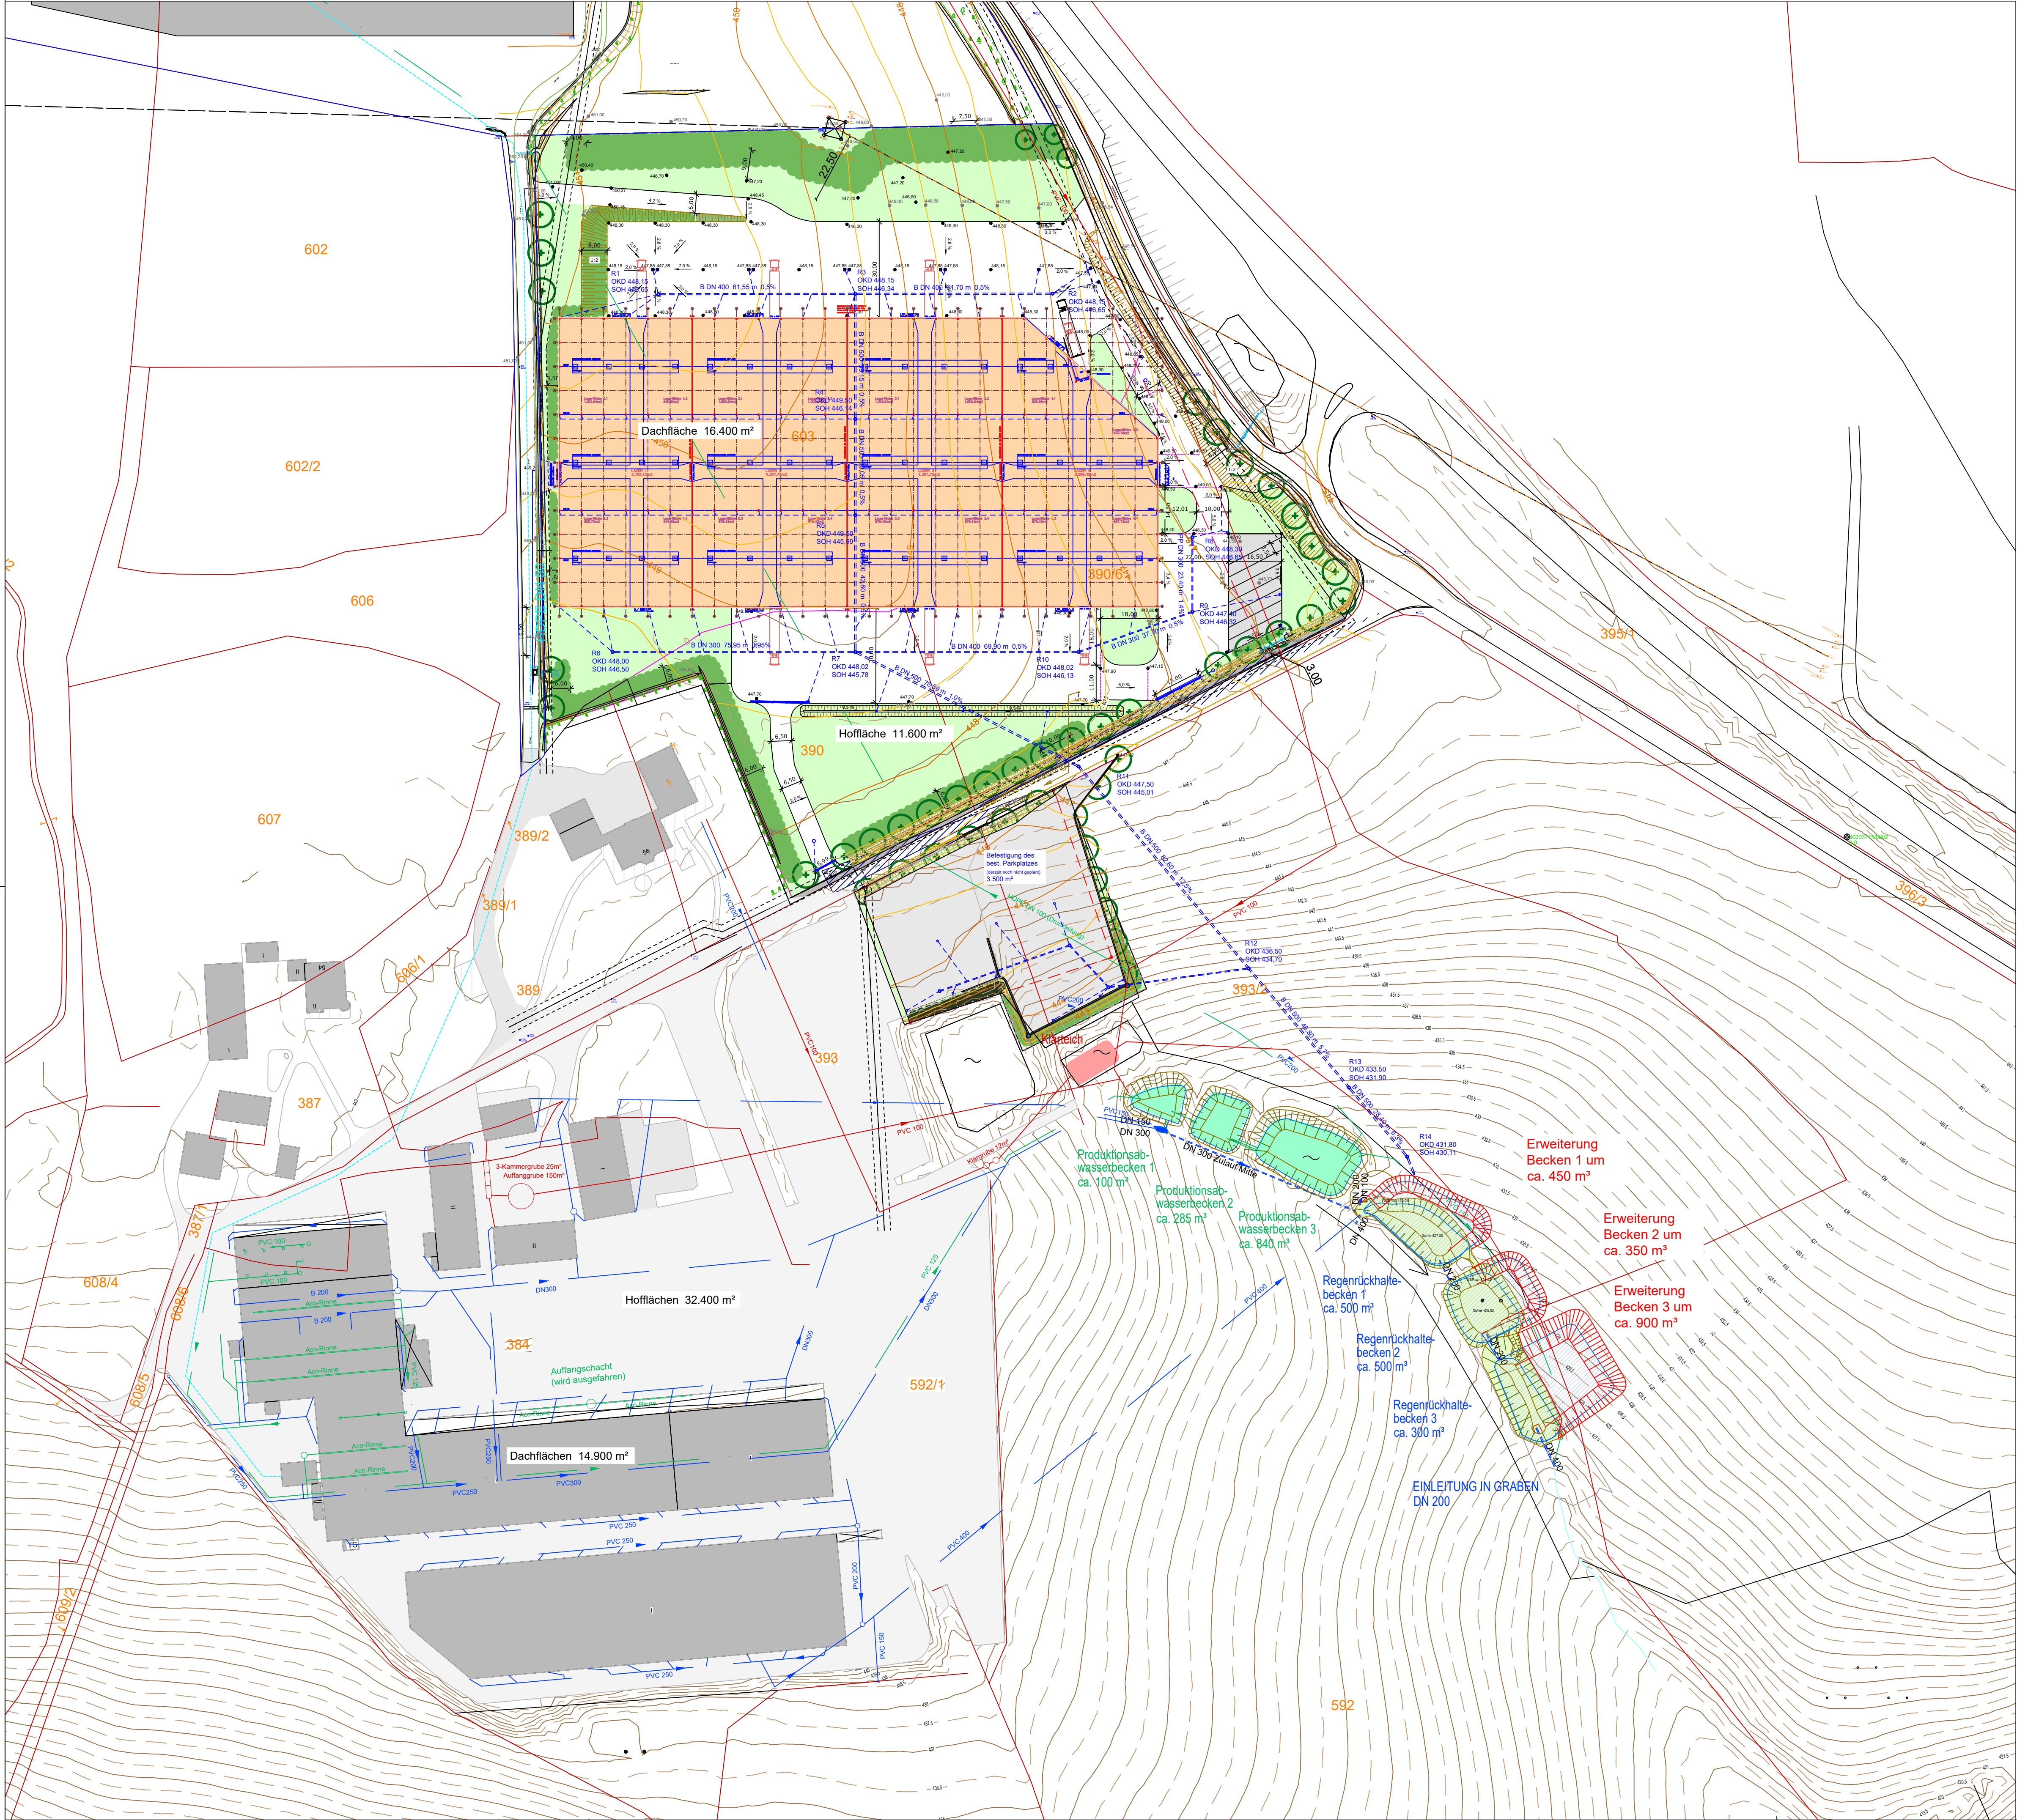


Ingenieurbüro **Georg Kessler** Wasserwirtschaft, Umwelt & Ingenieurbau
Herzog-Ludwig-Str. 10 Tel. 08721 / 5076670 georg.kessler@ib-gk.de
84307 Eggenfelden Fax. 08721 / 965520

WASSERRECHTSVERFAHREN

Projekt **Neubau Lagerhalle Niederschlagswasserableitung** Projektnummer **KP2022**

Vorhabensträger **Stangl GmbH & Co. Gemüse KG**
Gmeinbauer 56
94436 Simbach

Plannummer **gk-LP01-KP2022b** Anlage **1**
Planinhalt **Lageplan** Maßstab **1:1000**
Datum, Bearbeiter **10.10.2022 G. Kessler**

Index	Änderungen	Datum, Bearbeiter
a	Vergrößerung der Becken auf 3600 m³ (n = 0,1)	10.01.2023, G. Kessler
b	Vergrößerung der Becken auf 3000 m³ (n = 0,2)	23.01.2023, G. Kessler