


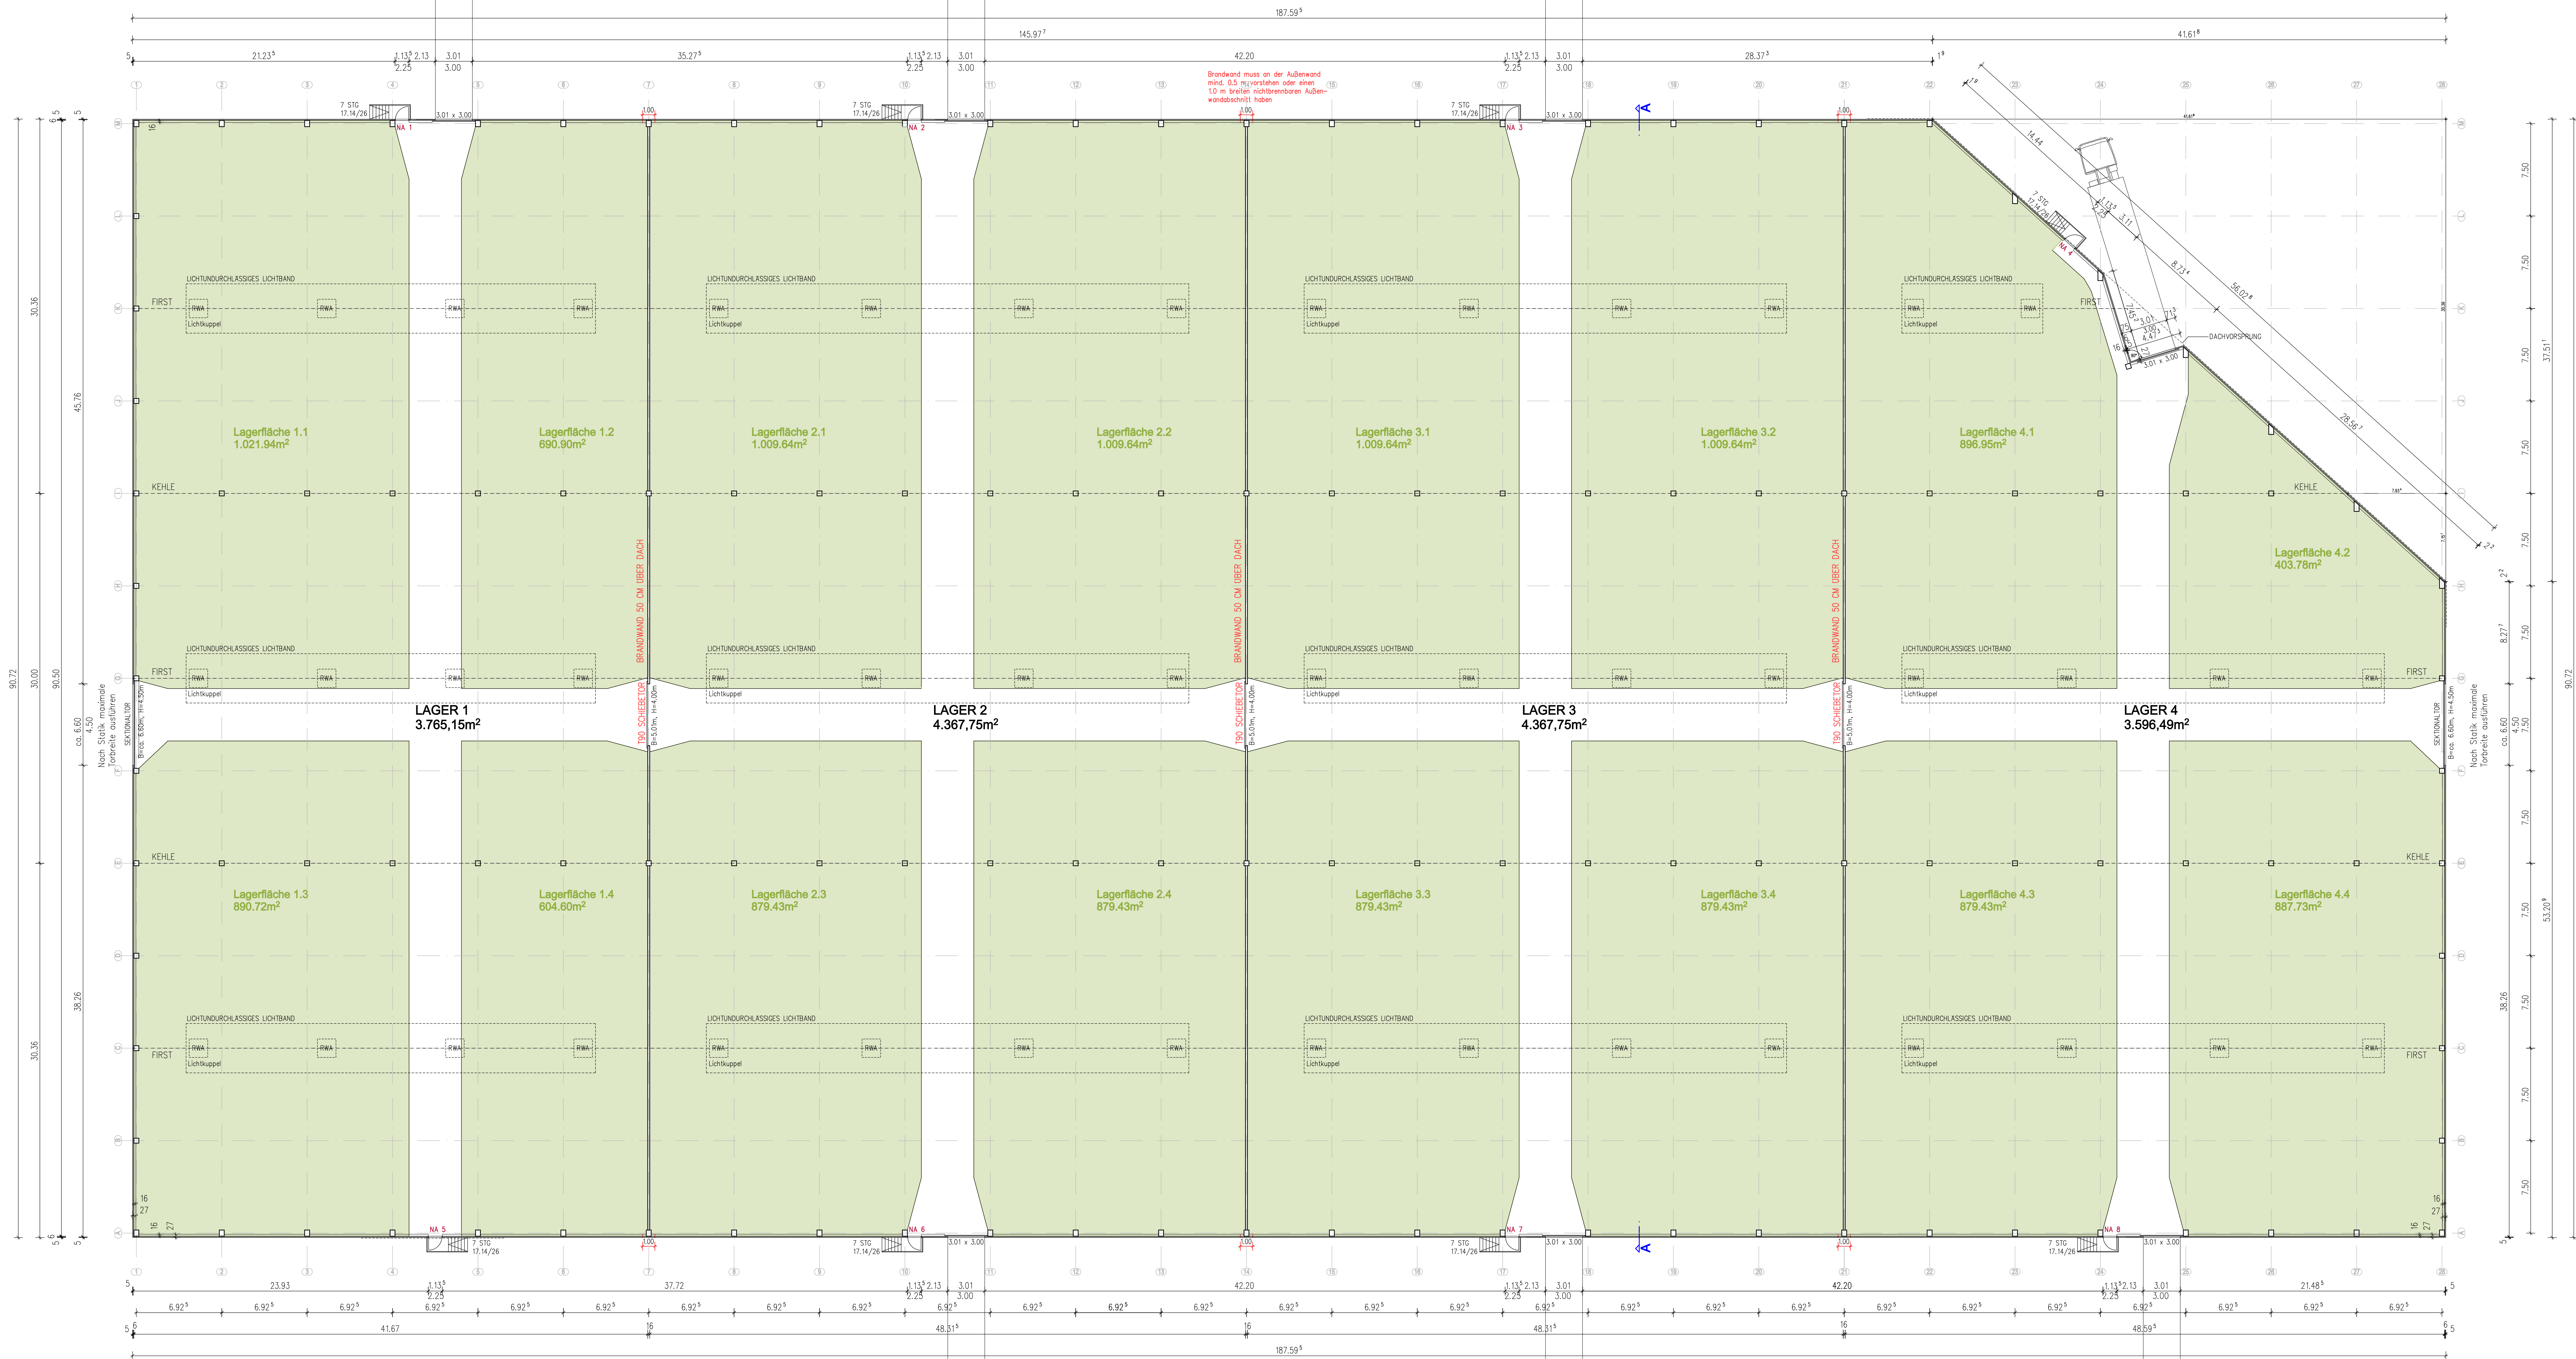

PROJEKT: Vorhaben- und Erschließungsplanung zu den Vorhabenbezogenen interkommunalen Bebauungsplänen mit integrierter Grünordnung "Memberg II" (Teil Simbach), Markt Simbach, Landkreis Dingolfing-Landau und "Memberg II" (Teil Malgersdorf), Gemeinde Malgersdorf, Landkreis Rottal-Inn

BAUVORHABEN: Neubau einer Lagerhalle
Gemark. Malgersdorf, Fl.Nr. 603, 603/2, 601/2
84333 Malgersdorf
Gemark. Langgraben, Fl.Nr. 389, 390, 390/6
94436 Simbach

BAUHERR: Stangl GmbH & CO. Gemüse KG
Gartenbauer 56
94436 Simbach
Tel: 09954 700 134
Email: info@stangl-gemuese.de

DATUM: 11.10.2022

ARCHITEKT: Architekturbüro Stadler
Dipl.-Ing. (FH) Architekt
Eichendorfer Straße 10, 94424 Amstorf
e-mail: architekt.stadler@t-online.de
Tel: 08723 978197, Fax: 08723 978198

MASSSTAB: 1:200

INHALT: Grundriss

PLAN-NR. VE-P 1