




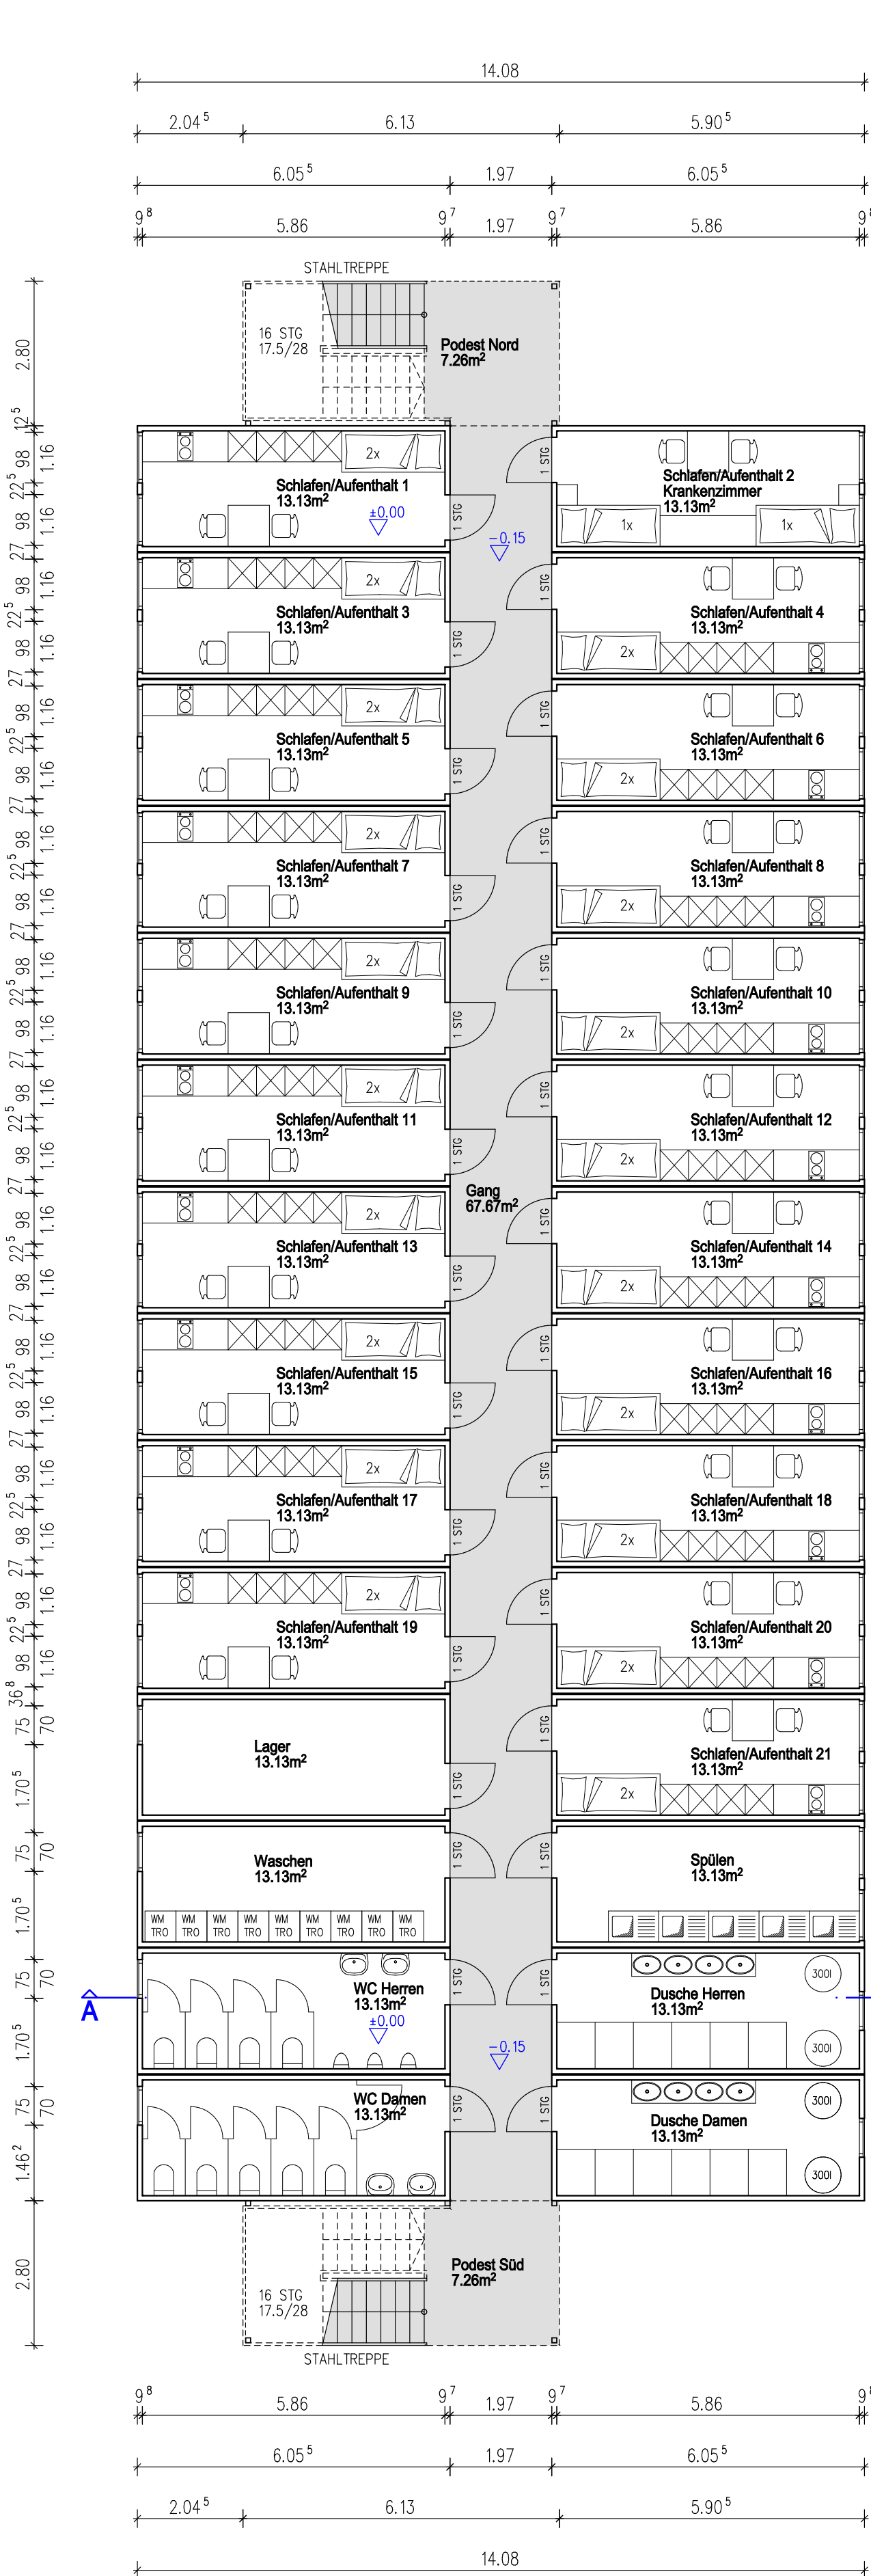

ERDGESCHOSS

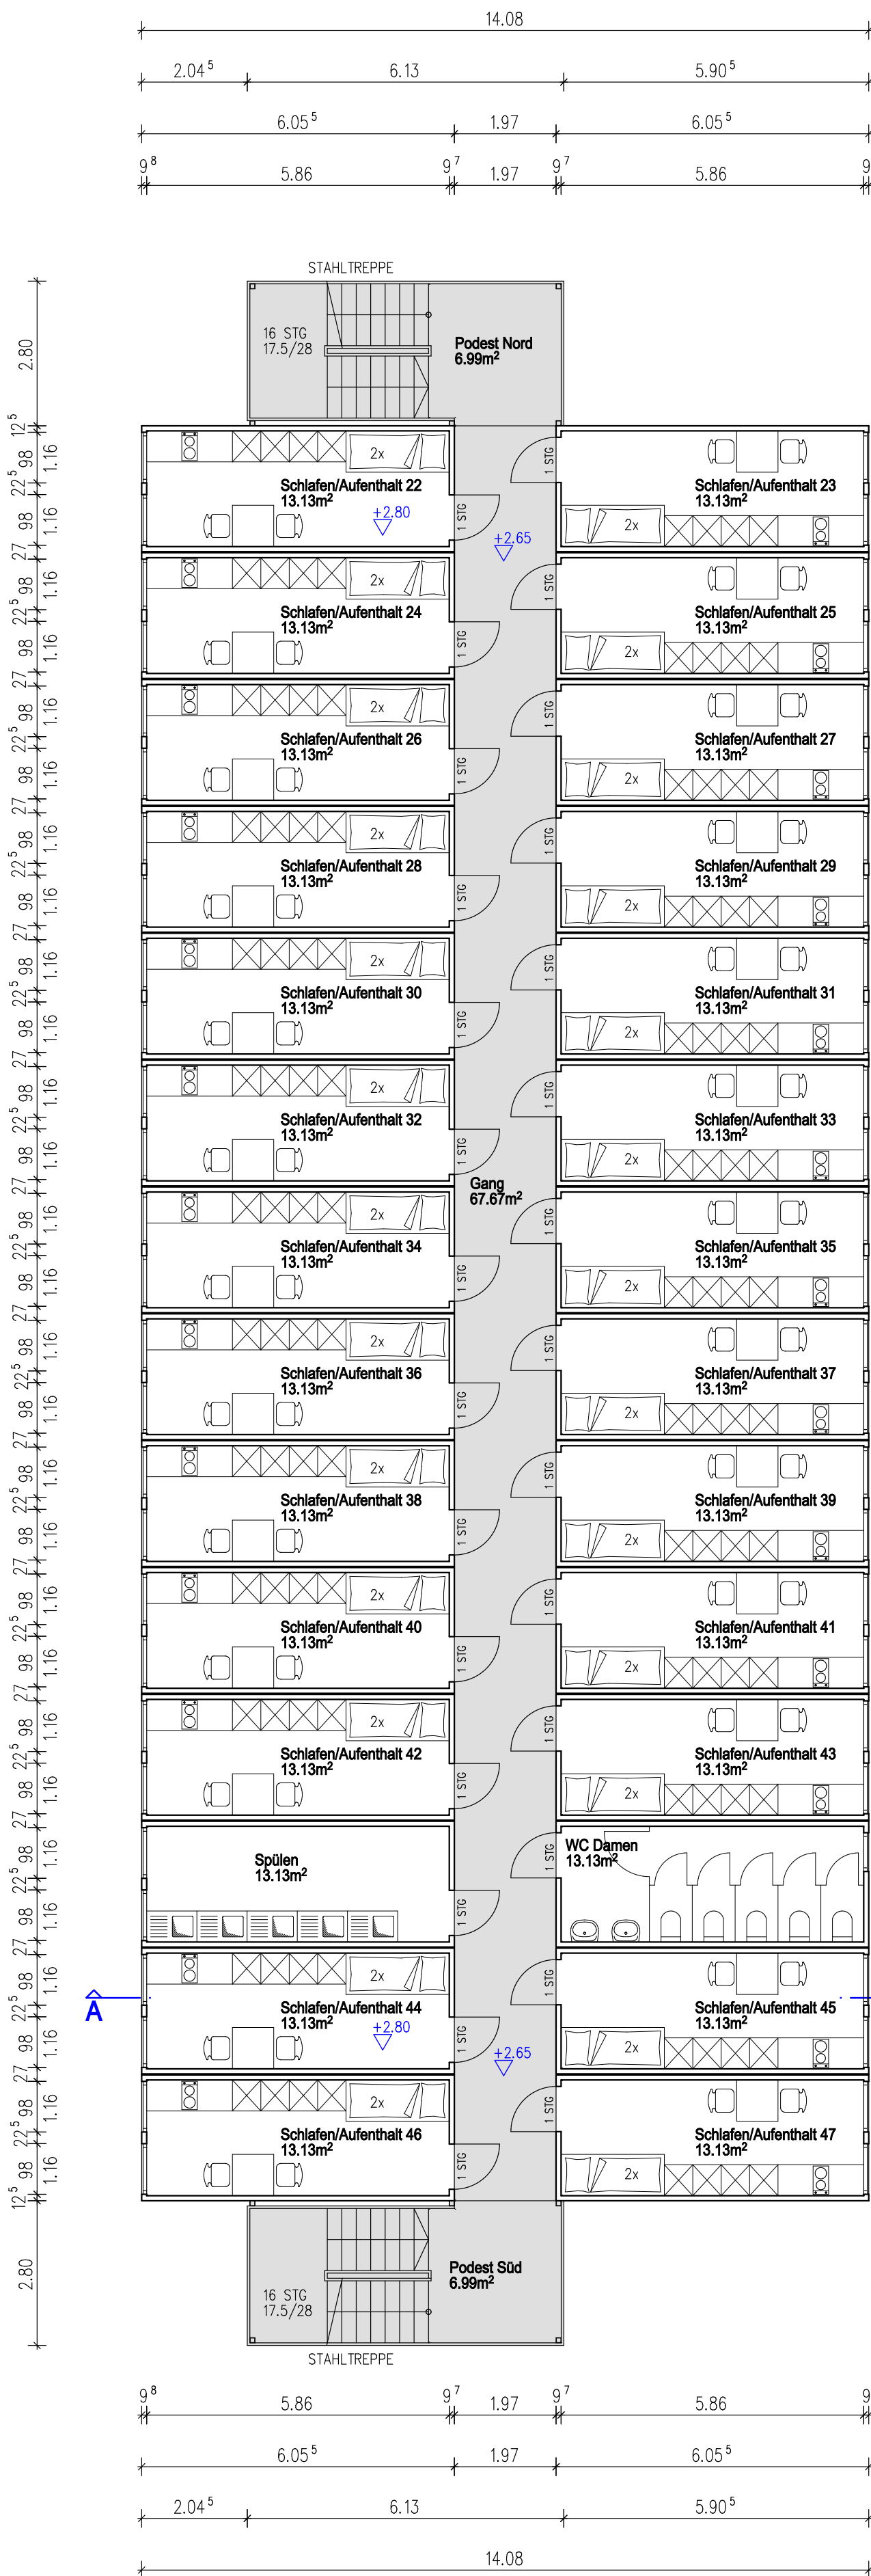

1. OBERGESCHOSS

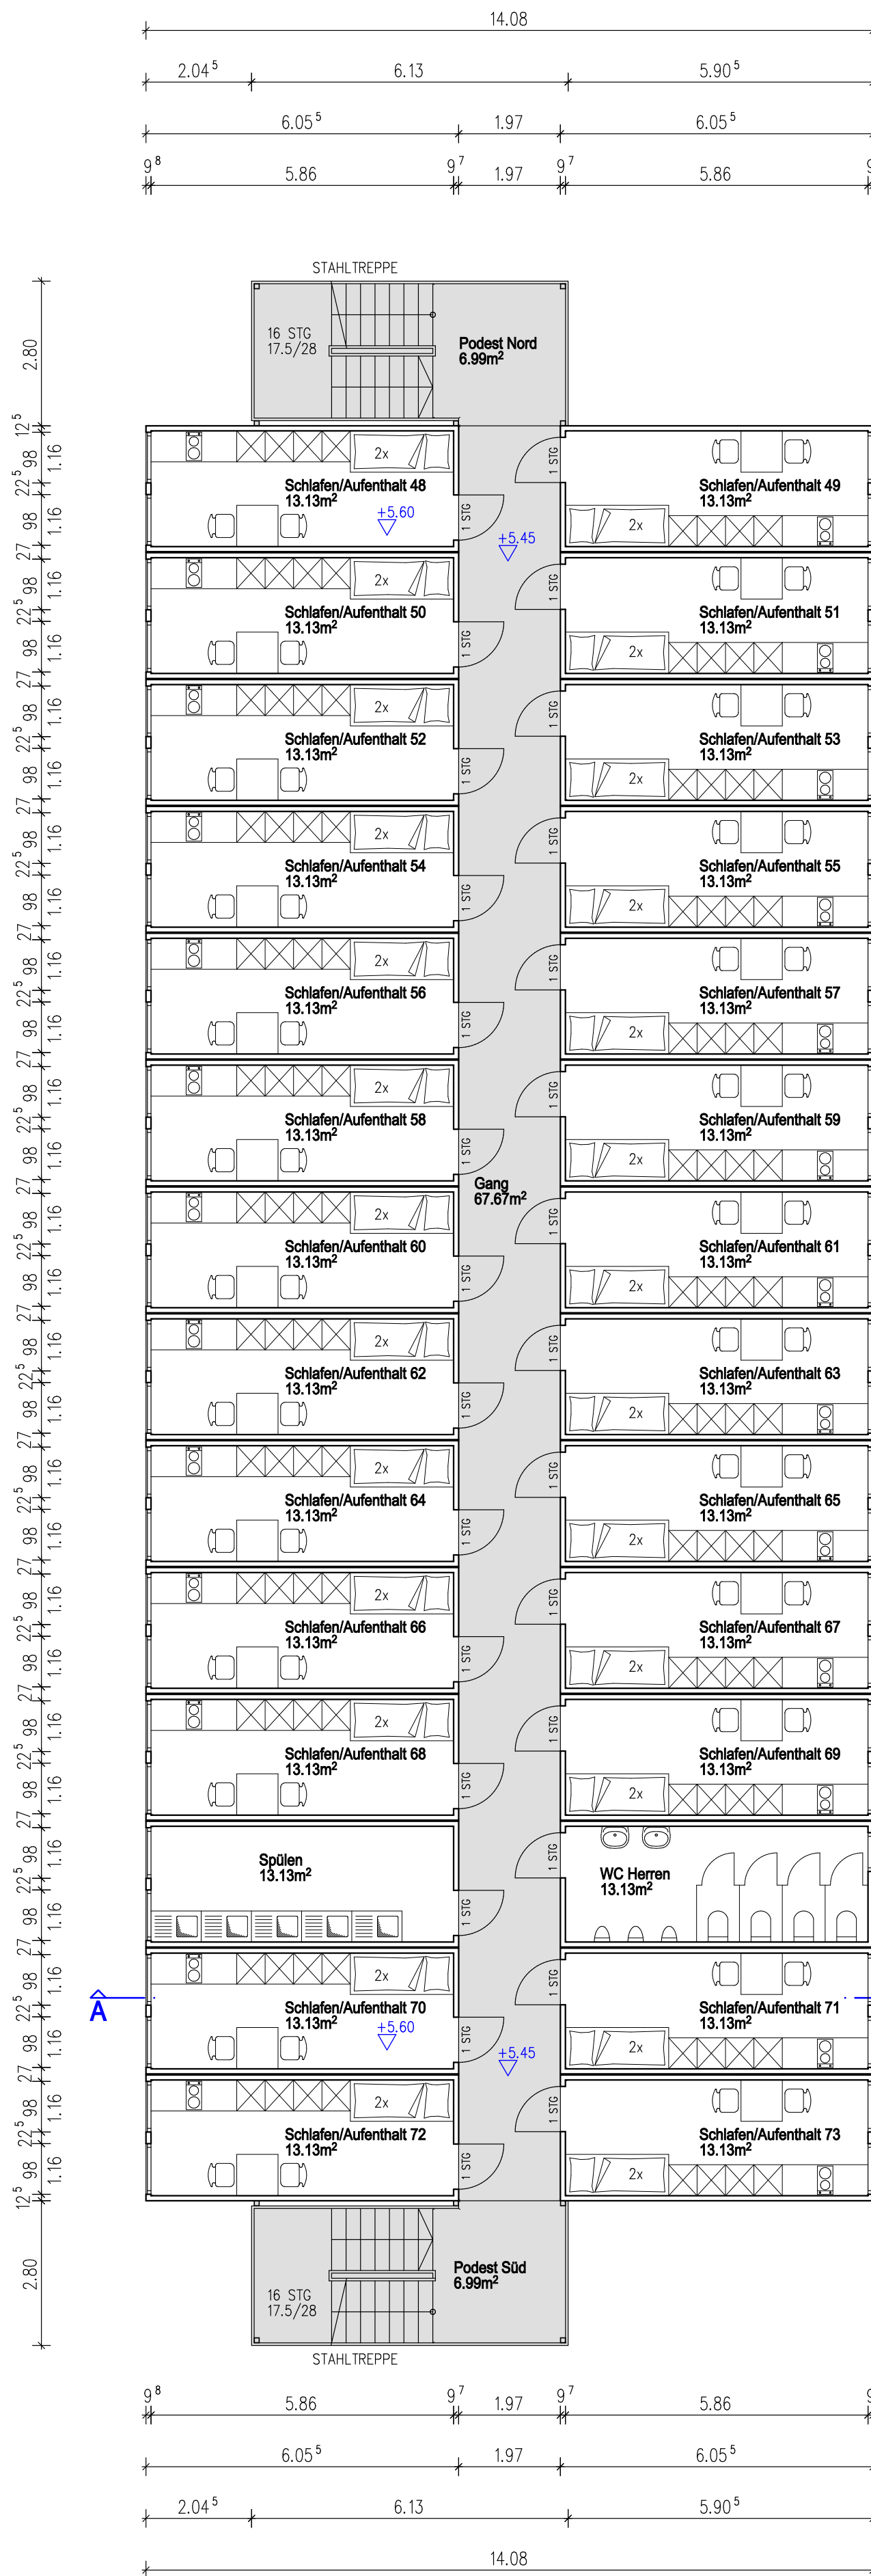

2. OBERGESCHOSS

PROJEKT: Vorhaben- und Erschließungsplanung zur 2. Änderung und Erweiterung des vorhabenbezogenen Bebauungs- und Grünordnungsplanes "SONDERGEBIET SAISONARBEITERUNTERKUNFT EMBACH" Gemeinde Malgersdorf, Landkreis Rottal-Inn

BAUVORHABEN: Errichtung einer Containeranlage zur Unterbringung von Erntehelfern 'westlich' der Hofstelle

BAUORT: Embach 56 84333 Malgersdorf Gemarkung Malgersdorf Flurstück 625, 616/2, 627 und 628

BAUHERR: Stangl Agrar KG
vertreten durch Herrn Neumaier Christian
Gmeinbauer 56
94436 Simbach
Tel. 09954 700130
E-Mail: info@stangl-gemuense.de

DATUM:
15. April 2024
GEZEICHNET:
Stadler / KS

ARCHITEKT: Architekturbüro Stadler
Dipl.-Ing. (FH) Architekt
Eichendorfer Straße 10, 94424 Arnstorf
e-mail: architektur.stadler@t-online.de
Tel. 08723 / 97 81 97, 0171 / 741 24 96

MASSSTAB:
1 : 100

INHALT: Grundriss Erdgeschoss,
1. Obergeschoss und
2. Obergeschoss

PLAN-Nr.:
VE-P - 1