


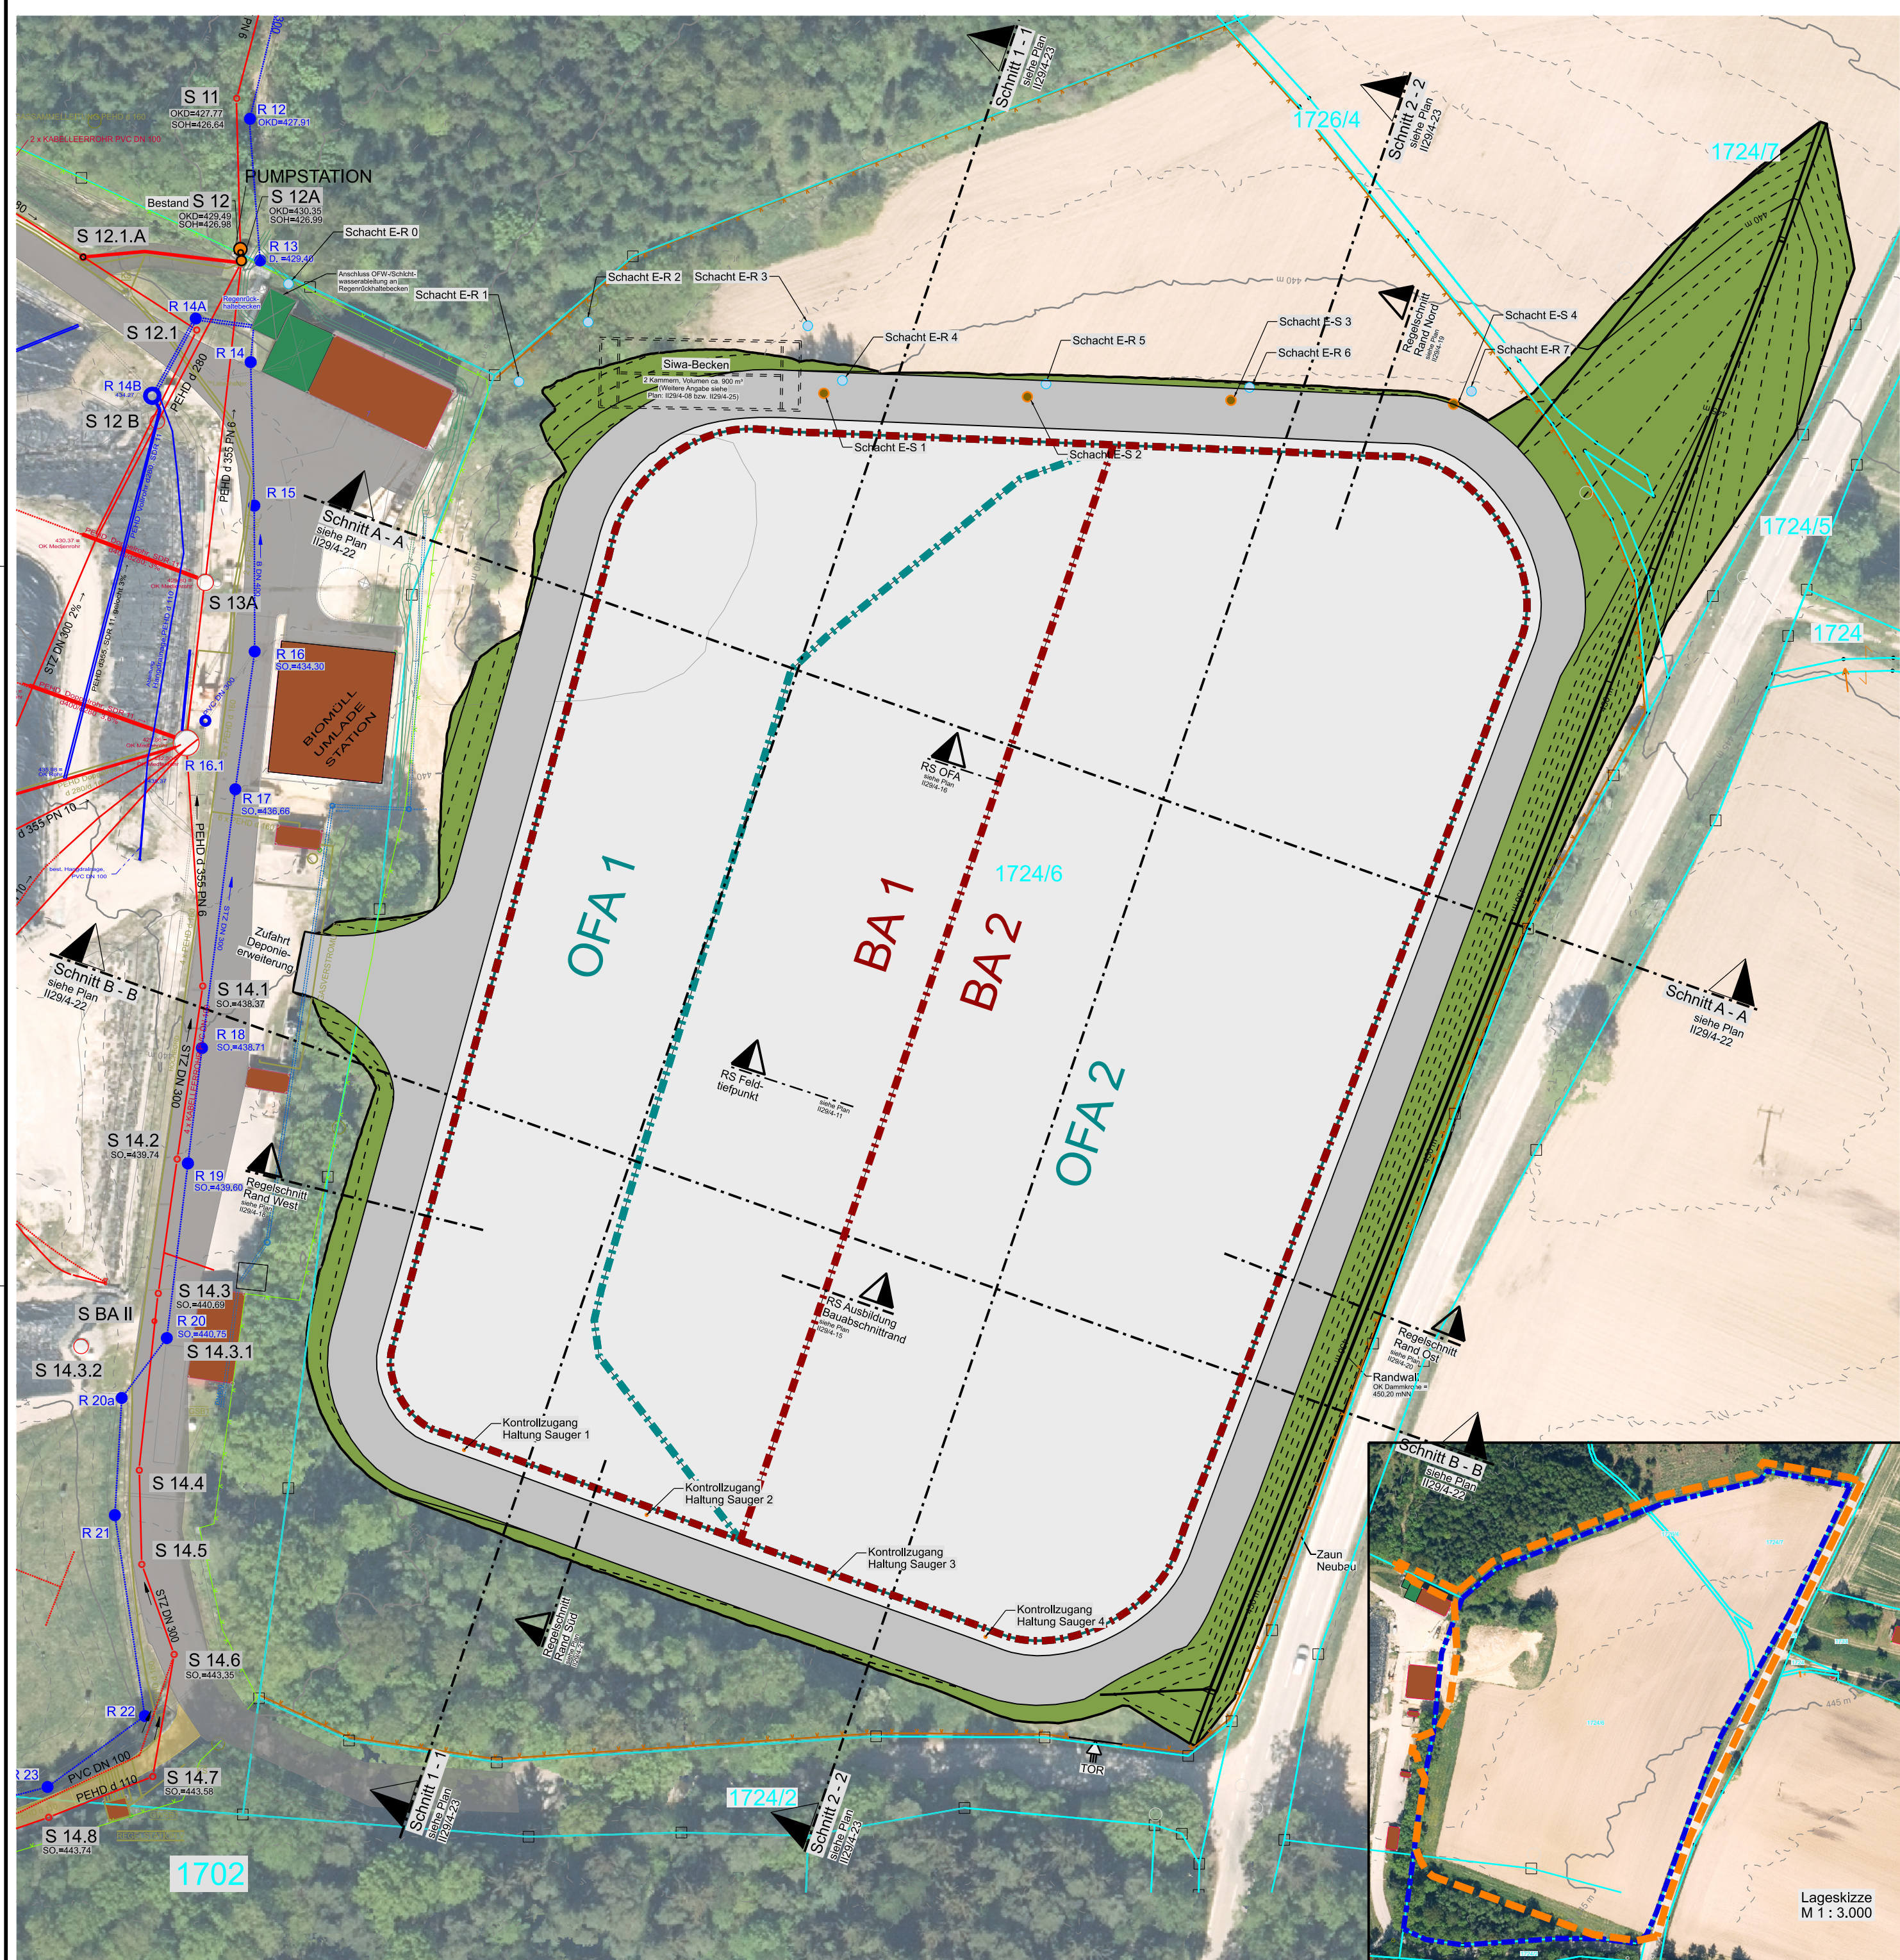

Legende:

- Grundstücksgrenzen
- Höhenlinien OK Gelände 04/2018
Höhenlinienabstand = 1 m
- Deponiezaun Neubau
- Tore Deponiezaun Neubau
- Schnittlinienführung mit Bezeichnung und Planbezug
- Randwall
OK Dammkrone = 450,20 mNN
- Deponieumgebung rekultiviert
mit Höhenlinien (Höhenlinienabstand 1 Höhenmeter)
- Betriebsweg (Schotteroberfläche)
- Schichtwasserschacht mit Bezeichnung
- Bauabschnitt Errichtung Basisabdichtung
- Bauabschnitte Oberflächenabdichtung
mit Bezeichnung und Grenzen
- Kontrollschacht mit Bezeichnung
- Sickerwasserschacht mit Bezeichnung

Hinweis:
Nutzung der Geobasisdaten und Geodatendiensten
auf Grundlage der Datenquelle: © Bayerische Vermessungsverwaltung

Maßstab 1 : 750

Nr.	Änderung/Ergänzung	Datum:	gez.:	gepl.:	gepr.:
Objekt:		Plan-Nr.:	I129/4-09		
		Planstand:	Genehmigung		
		Maßstab:	1 : 750		
Vorhaben:		Bearbeitung:	Datum:	Name:	
		gez.:	19.09.2025	OW	
		gepl.:	19.09.2025	HW	
		gepr.:	19.09.2025	WH	

Planinhalt:
Lageplan Bauabschnitte Basis- und Oberflächenabdichtung

Vorhabensträger:

AWW ISAR-INN
ABFALLWIRTSCHAFTSVERBAND

Abfallwirtschaftsverband Isar-Inn
Karl-Rolle-Straße 43
84307 Eggenfelden

Telefon: 08721/96120
Telefax: 08721/3509

Unterschrift:

Entwurfsverfasser:

AU

AU Consult GmbH
Provinosstraße 52 (Gebäude A15)
86153 Augsburg

Telefon: 0821/26199-0
Fax: 0821/26199-30
E-Mail: info@auconsult.de
Internet: www.auconsult.de

Unterschrift:

"Für diese Zeichnung/technische Unterlage/Darstellung behält sich der Planfertiger alle Rechte vor!"