


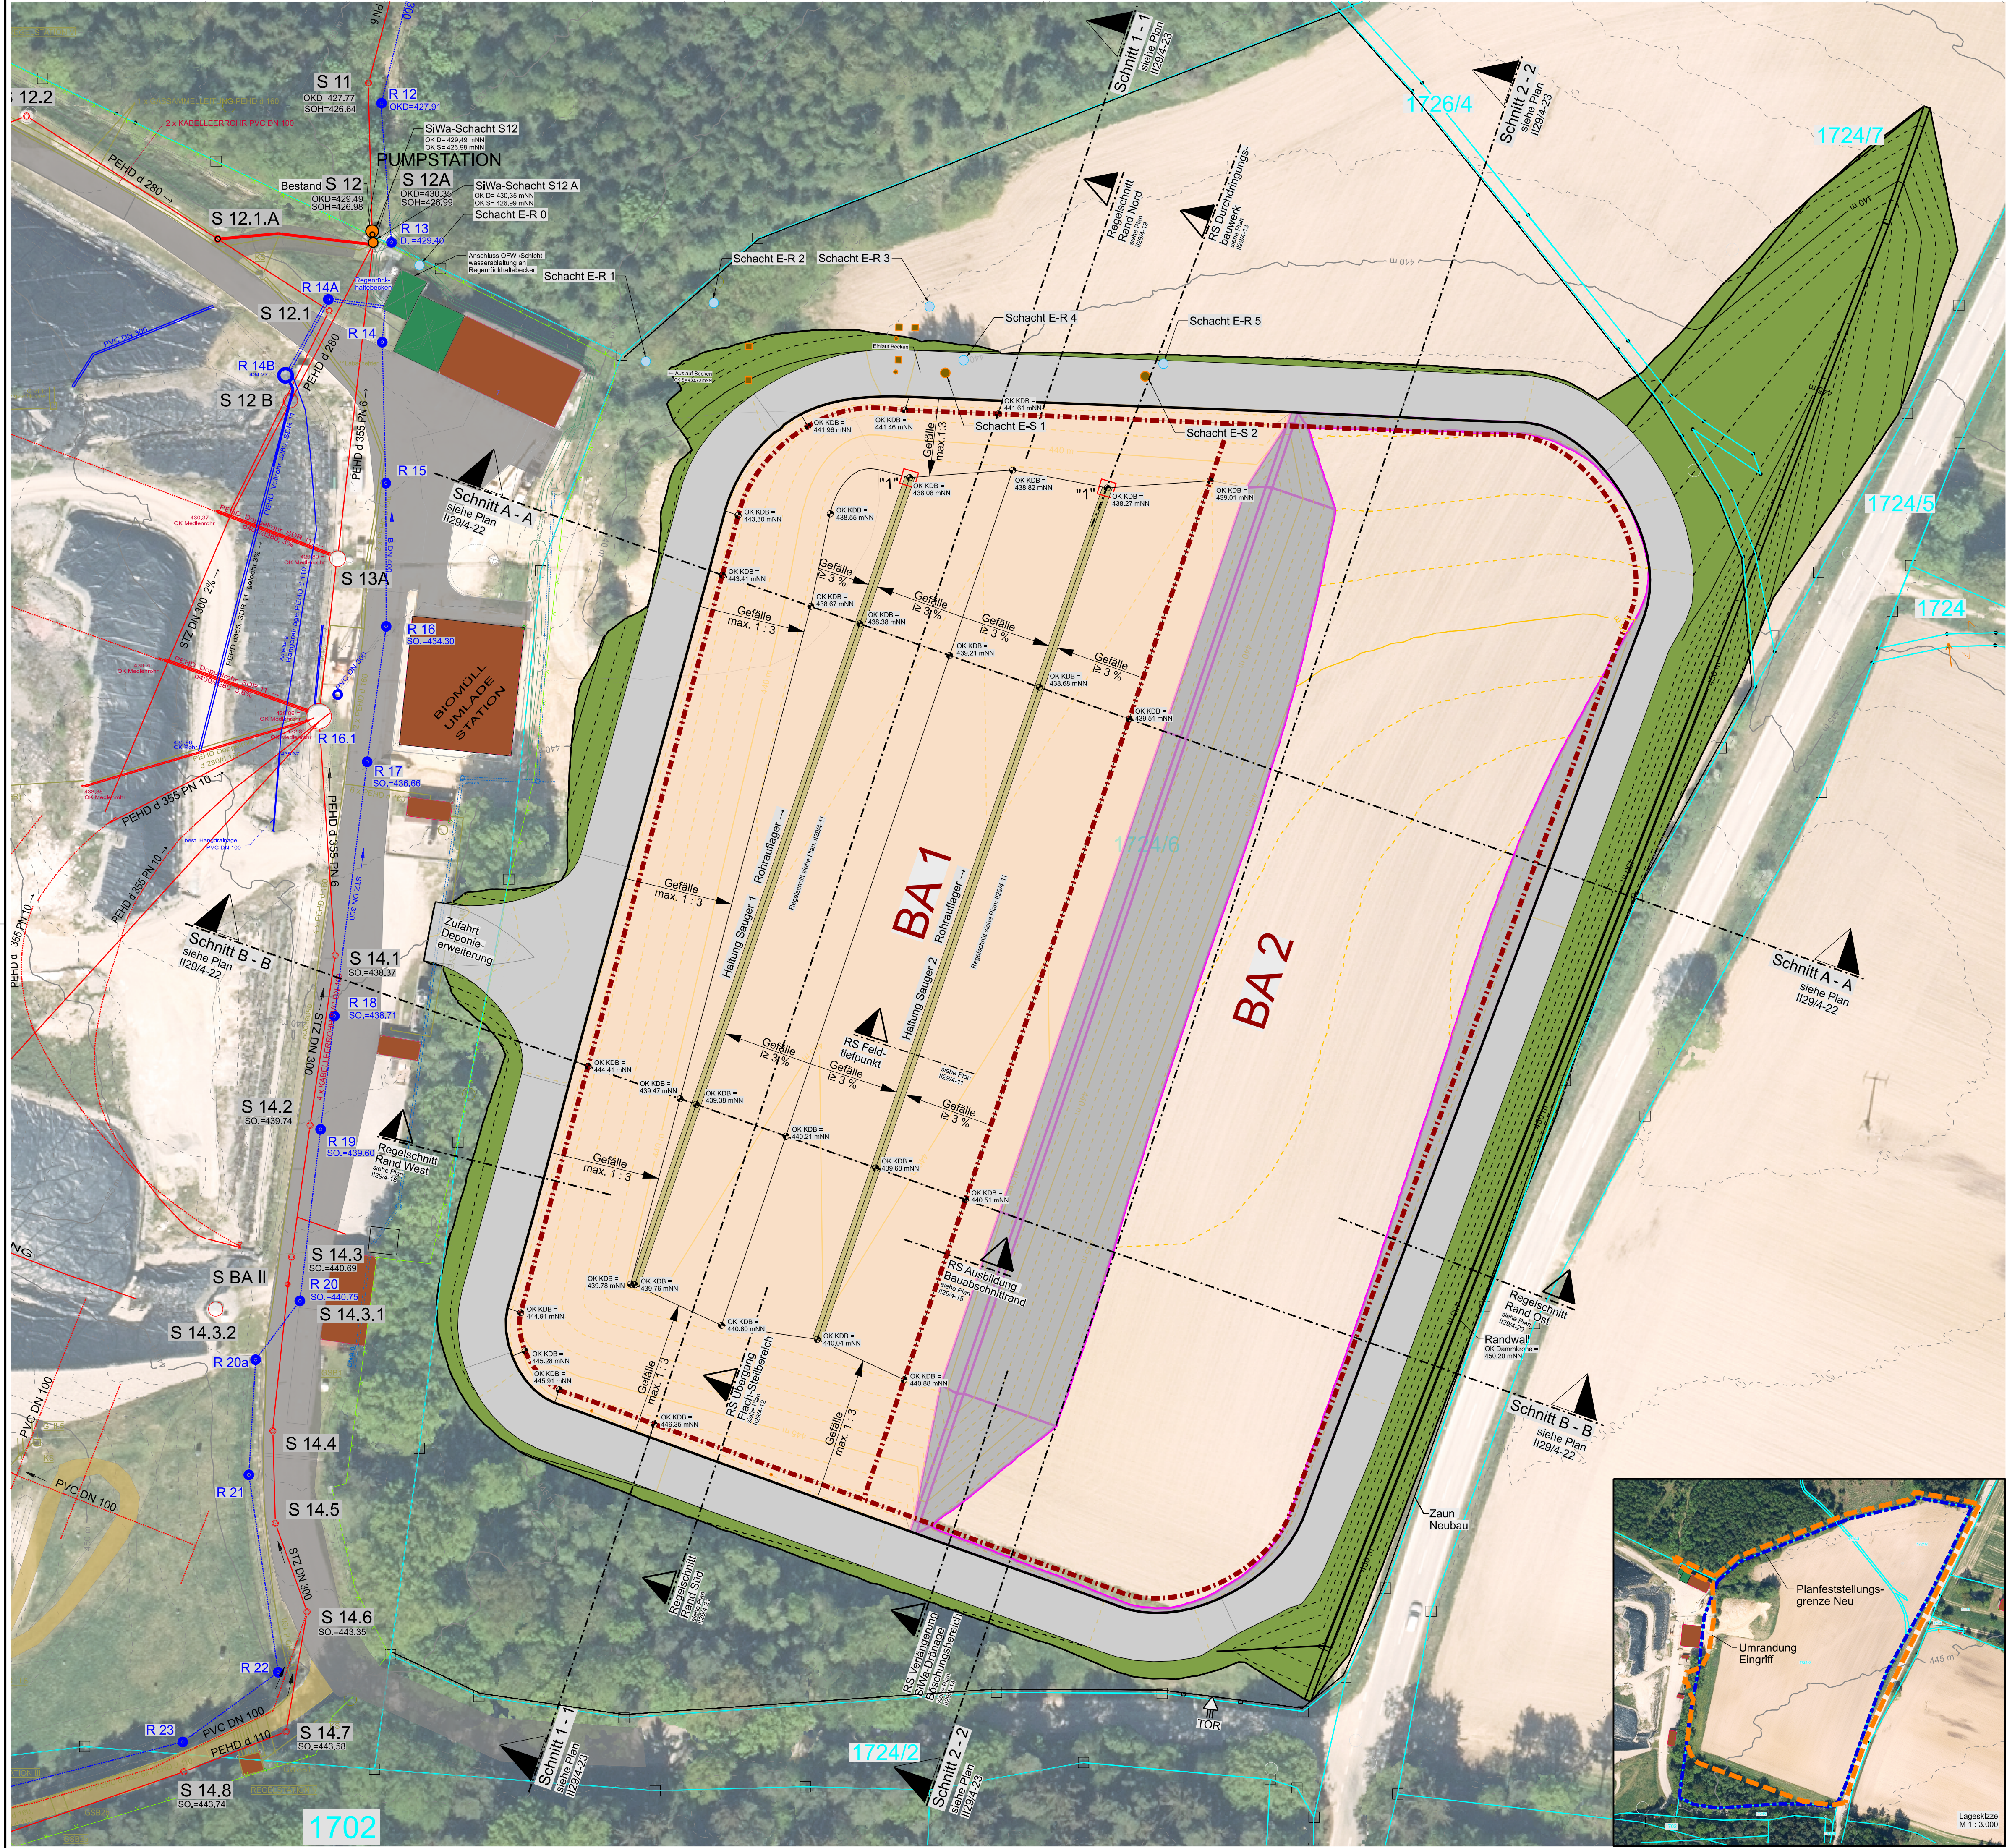

Legende:

- Grundstücksgrenzen
- Höhenlinien OK Gelände 04/2018
Höhenlinienabstand = 1 m
- Deponiezaun Neubau
- Tore Deponiezaun Neubau
- Schnittlinienführung mit Bezeichnung und Planbezug
- Randwall
OK Dammkrone = 450,20 mNN
- Deponieumgebung rekultiviert
mit Höhenlinien (Höhenlinienabstand 1 Höhenmeter)
- Betriebsweg (Schotteroberfläche)
- Schichtwasserschacht mit Bezeichnung
- Bauabschnitt Errichtung Basisabdichtung
- Sickerwasserschacht mit Bezeichnung
- Einbaubereich Rohraufleger Sickerwasserdränage
Ausführung entsprechend Regelschnitt siehe Plan: II29/4-11
- Oberkante KDB Basisabdichtung
mit Angabe der Ausführungshöhe
- Höhenlinien
Höhenlinienabstand 1 Höhenmeter
- Bereich Oberkante KDB Basisabdichtung
- Kennzeichnung Standort Durchdringungsbauwerk
Ausführung entsprechend Regelschnitt siehe Plan-Nr.: II29/4-13
- Bereich Böschung auf OK Bestand

Hinweis:
Nutzung der Geobasisdaten und Geodatendiensten
auf Grundlage der Datenquelle: © Bayerische Vermessungsverwaltung

Maßstab 1 : 500

Nr.	Änderung/Ergänzung	Datum:	gez.:	gepl.:	gepr.:
Objekt:		Plan-Nr.: II29/4-24			
Vorhaben:		Planstand: Genehmigung			
Planinhalt:		Maßstab: 1 : 500			
Lageplan Errichtung BA 1 mit Zufahrt		Bearbeitung:			
		Datum:		Name:	
		19.09.2025		OW	
		gez.:		HW	
		19.09.2025		gepr.:	
		19.09.2025		VH	

Vorhabensträger:

Abfallwirtschaftsverband Isar-Inn

Karl-Rolle-Straße 43

84307 Eggenfelden

Telefon: 08721/96120

Telefax: 08721/3509

Umschiff:

Entwurfsverfasser:

AU

AU Consul GmbH

Provinstraße 52 (Gebäude A15)

86153 Augsburg

Unterschrift:

Maßstab: 1 : 500

Plan-Nr.: II29/4-24

Planstand: Genehmigung

Bearbeitung:

Datum: 19.09.2025

Name: OW

gez.: HW

gepr.: VH

"Für diese Zeichnung/technische Unterlage/Darstellung behält sich der Planfertiger alle Rechte vor!"