


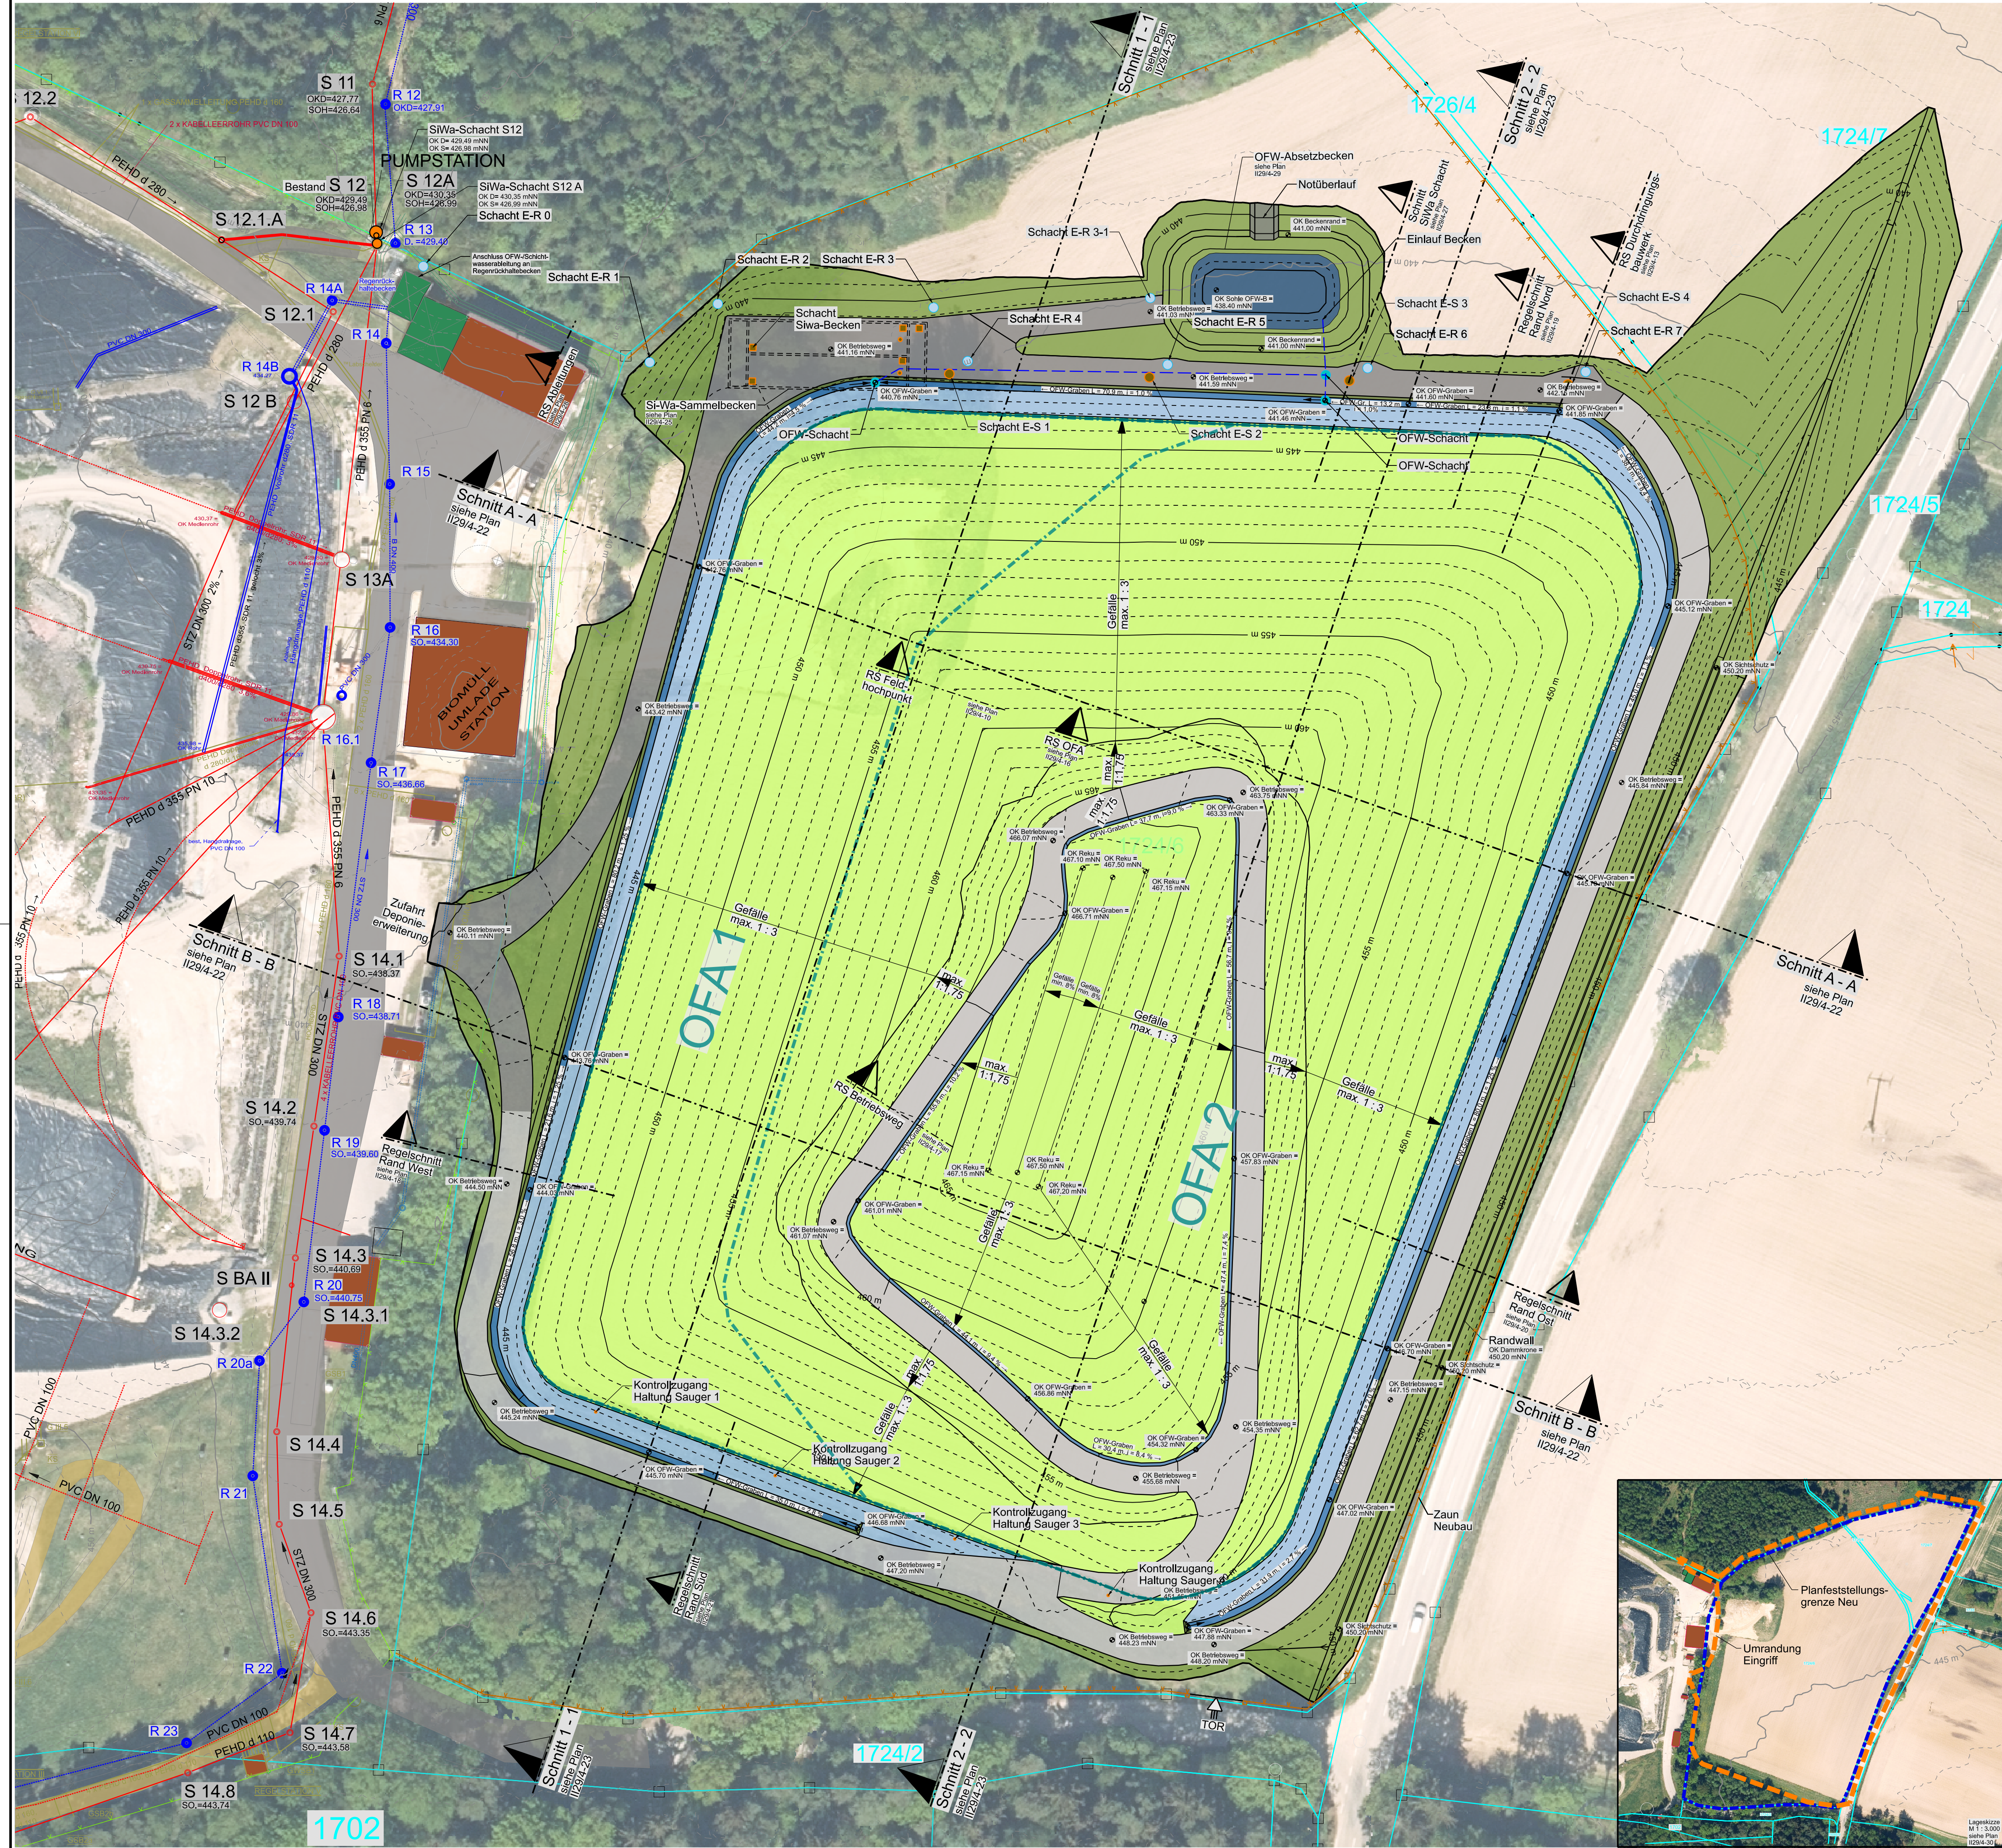

Legende:

- Grundstücksgrenzen
- Höhenlinien OK Gelände 04/2018
Höhenlinienabstand = 1 m
- Deponiezaun Neubau
- Tore Deponiezaun Neubau
- Schnittlinienführung mit Bezeichnung und Planbezug
- Randwall
OK Dammkrone = 450,20 mNN
- Bauabschnitte Oberflächenabdichtung mit Bezeichnung und Grenzen
- Oberkante Rekultivierung mit Angabe der Ausführungshöhe
- Sickerwasserschacht mit Bezeichnung
- Schichtwasserschacht mit Bezeichnung
Beton, DN 1500
- OFW-Schacht
Beton, DN 1500, mit Einlaufrost
- Kontrollschacht mit Bezeichnung
- Oberflächenwasser Ableitung als Vollrohr mit Angabe Material, Rohrlänge und Gefälle
- Stützkeil / Ausleitverbesserung
- Oberflächenwasser Graben mit Höhenangabe, Länge und Gefälle
- Schacht Sickerwasserbecken
weitere Angaben siehe Plan: I/29/4-25
- Deponiezufahrt (asphaltiert)
- Betriebsweg (Schotteroberfläche)
- Deponieumgebung rekultiviert mit Höhenlinien (Höhenlinienabstand 1 Höhenmeter)
- Deponiefläche rekultiviert mit Höhenlinien (Höhenlinienabstand 1 Höhenmeter)

Hinweis:
Nutzung der Geobasisdaten und Geodatenendienste
auf Grundlage der Datenquelle: © Bayerische Vermessungsverwaltung

Maßstab 1 : 500

Nr.	Änderung/Ergänzung	Datum:	gez.:	gepl.:	gepr.:

Objekt:	Plan-Nr.: I/29/4-07
Deponie Asbach	Planstand: Genehmigung
Deponieerweiterung	Maßstab: 1 : 500
Vorhaben:	Bearbeitung: Datum: Name:
	gez.: 19.09.2025 OW
	gepl.: 19.09.2025 HW
	gepr.: 19.09.2025 VH

Planinhalt:	Lageplan OK Rekultivierung Oberflächenwassererfassung
Vorhabensträger:	Abfallwirtschaftsverband Isar-Inn

Abfallwirtschaftsverband Isar-Inn
Karl-Rolle-Straße 43
84307 Eggenfelden
Telefon: 08721/96120
Telefax: 08721/3509
E-Mail: info@isarin.de
Internet: www.isarin.de

AU Consul GmbH
Provinzstraße 52 (Gebäude A15)
86153 Augsburg
Telefon: 0821/201900
Fax: 0821/2019030
E-Mail: info@auconsul.de
Internet: www.auconsul.de

Entwurfsverfasser:

Unterschrift:

"Für diese Zeichnung/technische Unterlage/Darstellung behält sich der Planfertiger alle Rechte vor!"

