




Schnitt A - A

(230807-Schnitt OFW A-A)

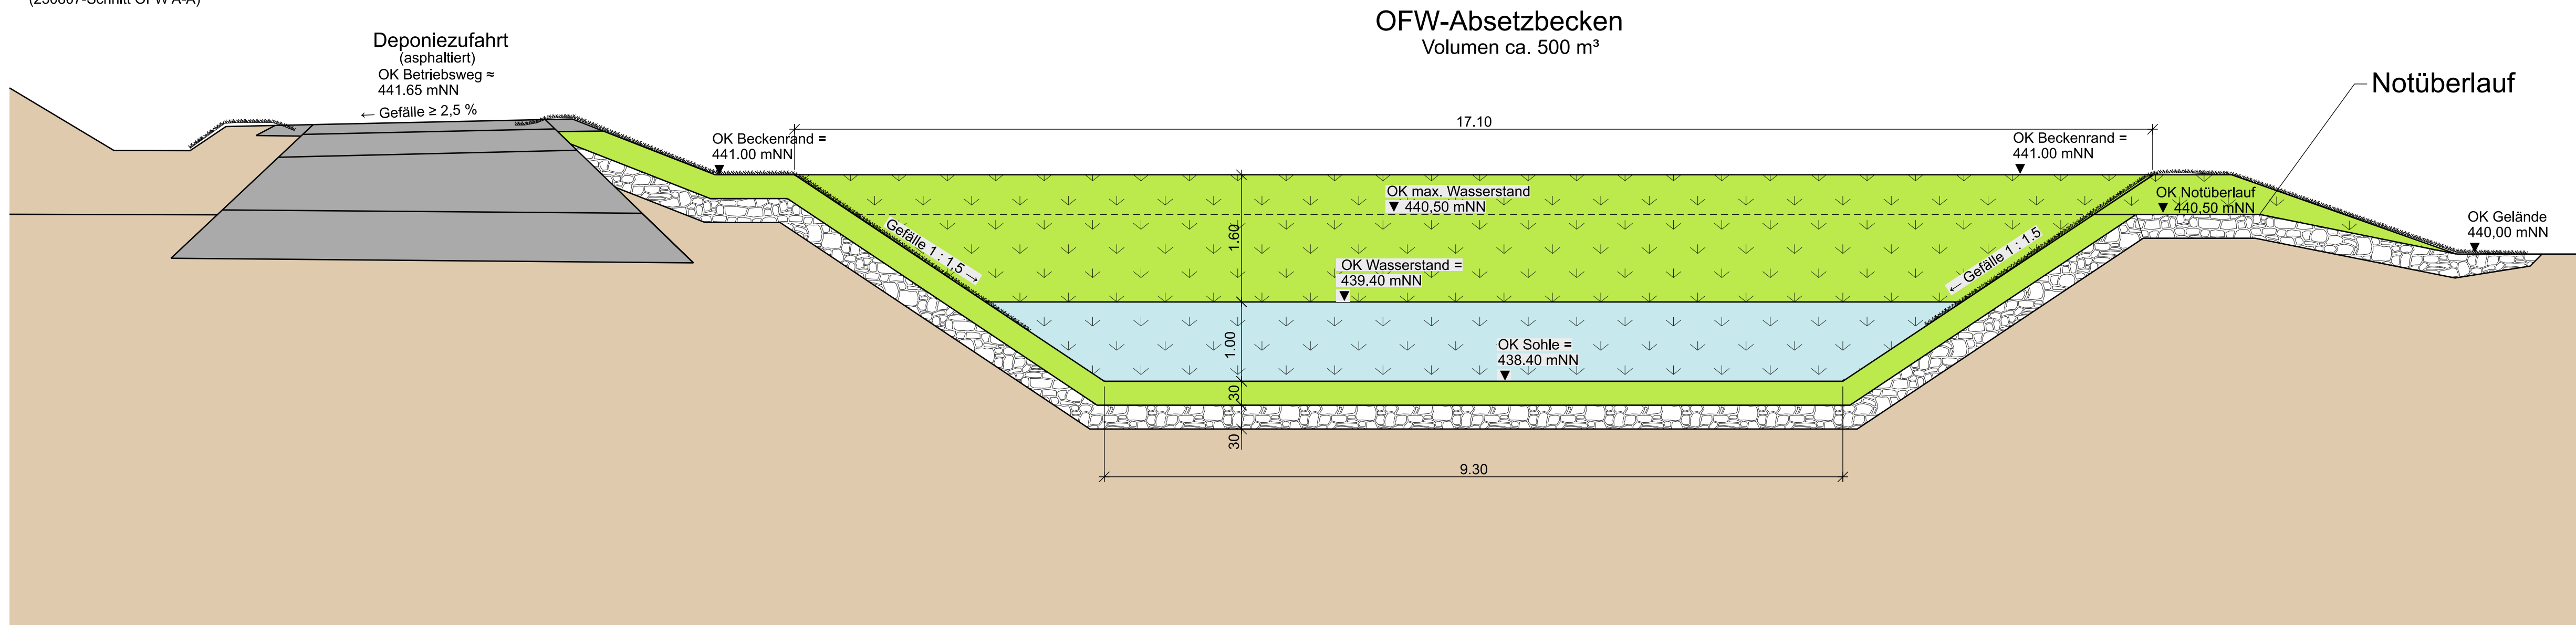

Schnitt B - B

(230807-Schnitt OFW B-B)

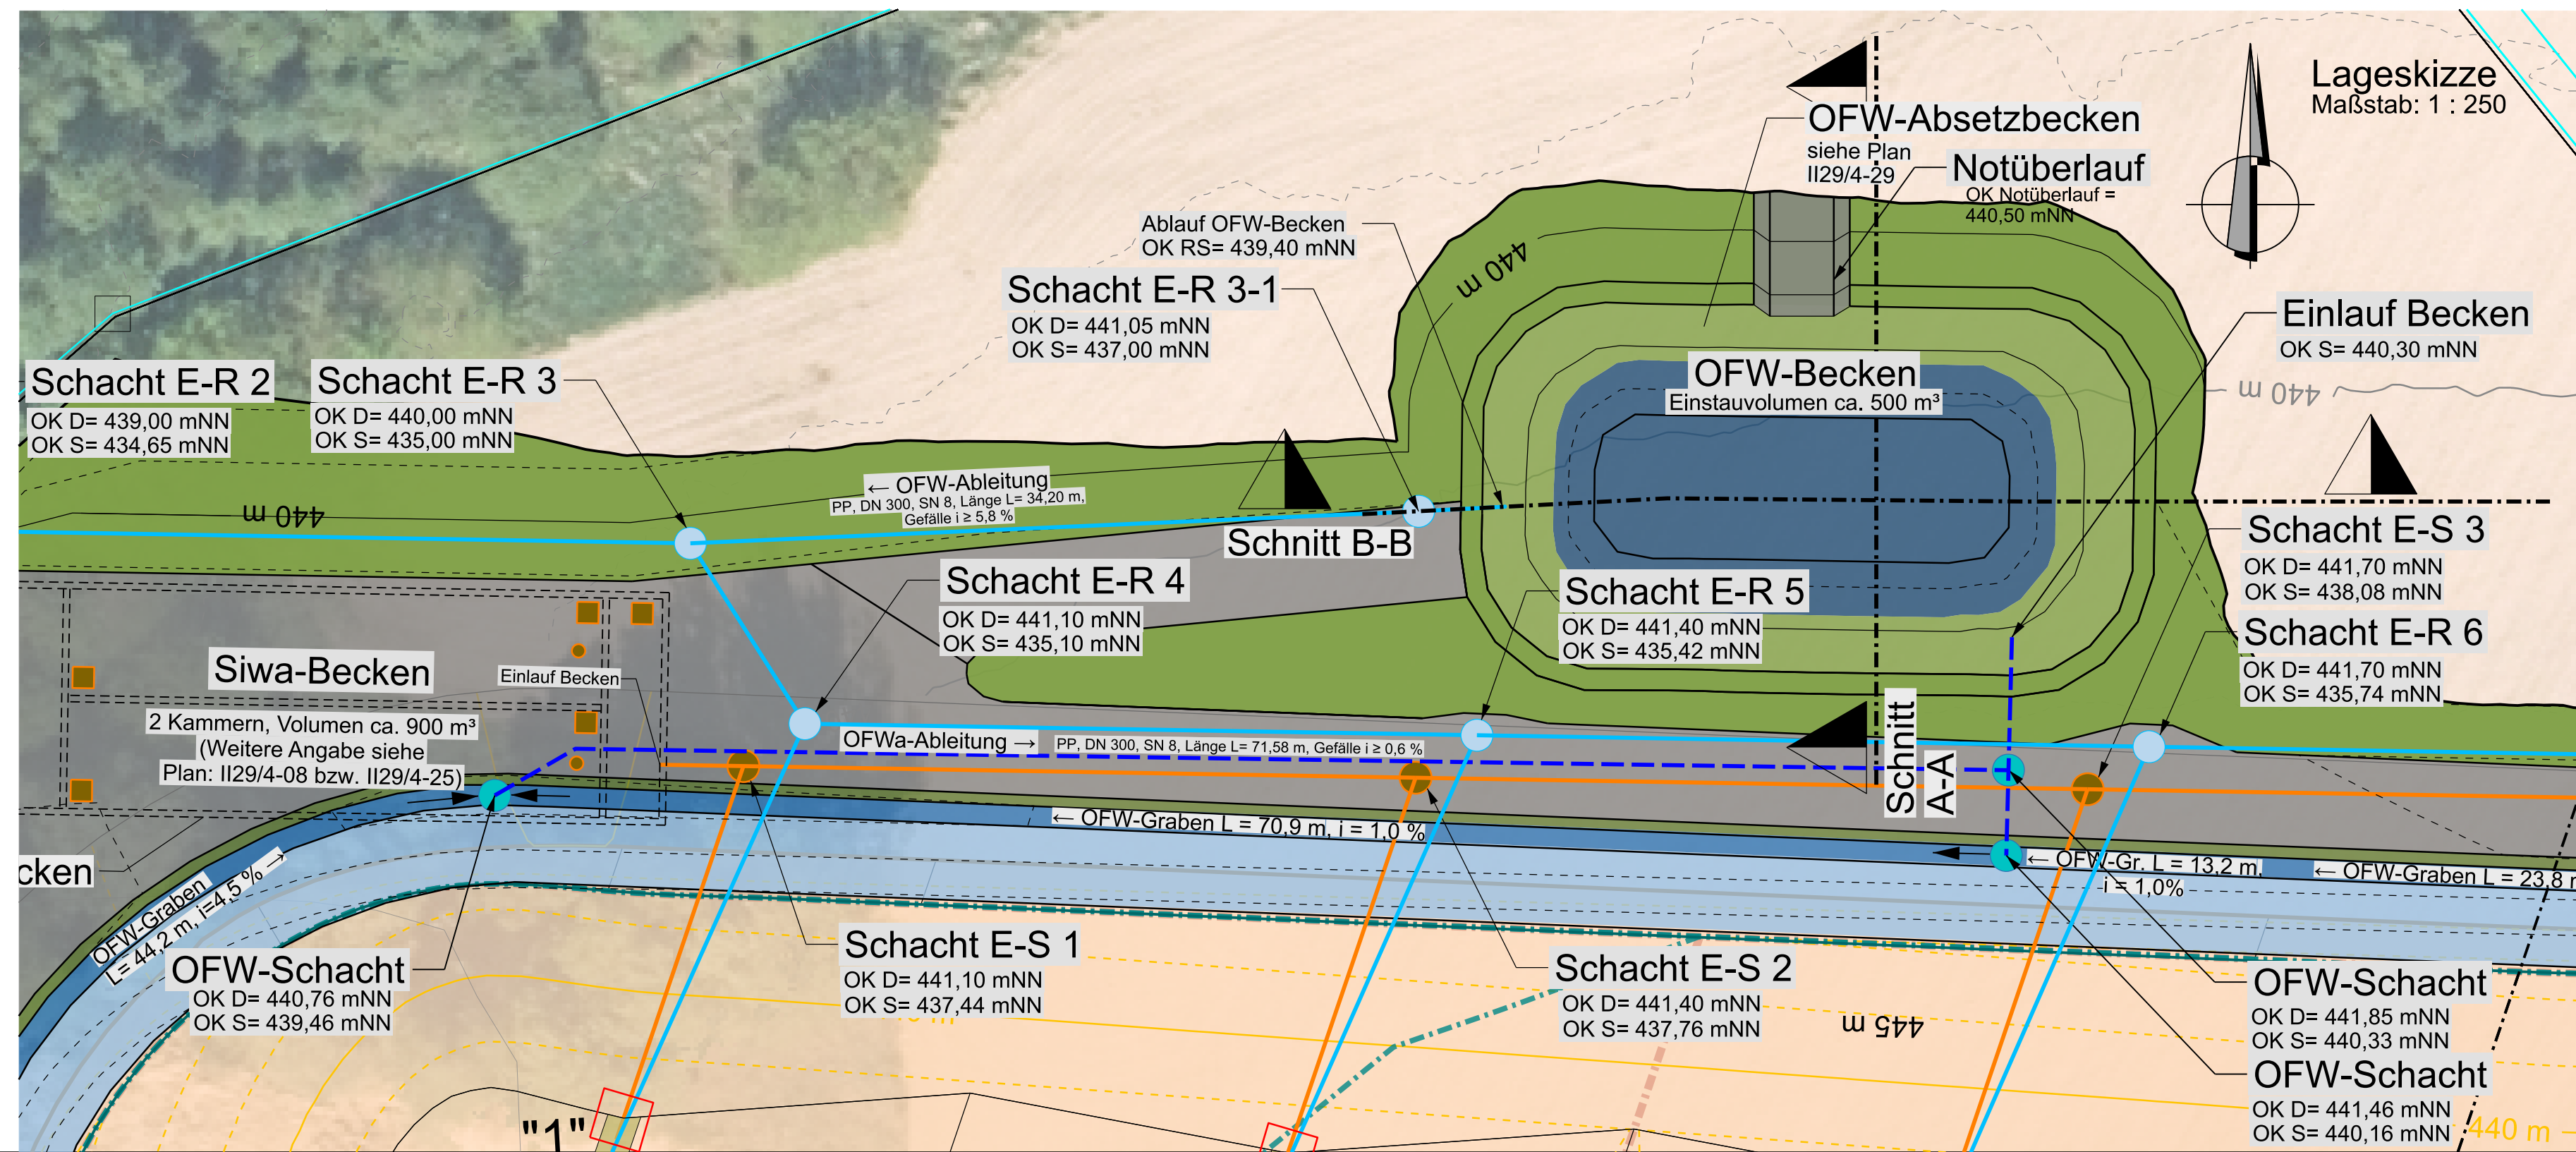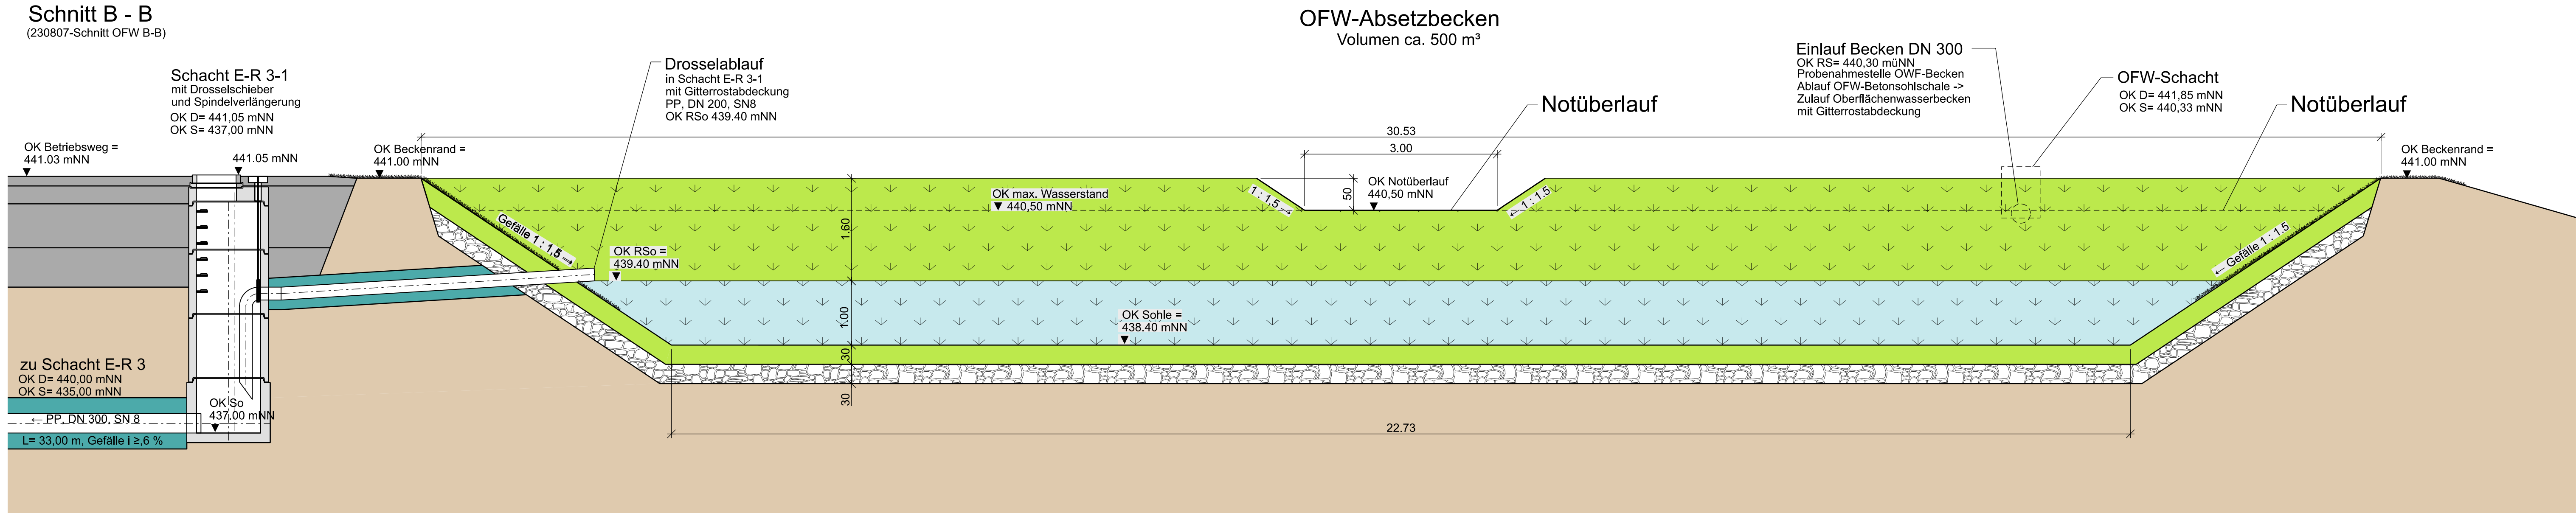

Legende:

- Darstellung Füllung
Oberflächenwasser
- Schotterrassen
als Grabensicherung und Bewuchsgrundlage
Material: Kies-/ Sand-/ Humusgemisch,
Körnung 0/45 mm
- Rasenoberfläche
Ansaat mittels Anspritzbegrünung
- Auskleidung Absetzbecken
bzw. Überlauf
Material: Wassertschuppen CP 80/150
in Beton C 16/20 ohne Verfüugung
- Deponiezufahrt (asphaltiert)
- Rohrbettung Sickerwasserableitung
Material: Sand/Spillt, Körnung 0/8 mm
- Anstehendes Bodenmaterial /
Geländeprofilierung
- Erosionsschutz
Anspritzbegrünung mit Erosionsschutzmatte

Maßstab 1 : 50

0 0.5 1 2 3 4 5 Meter

Nr.	Änderung/Ergänzung	Datum:	gez.:	gepl.:	gepr.:

Objekt:

Plan-Nr.: II29/4-29

Planstand: Genehmigung

Maßstab: 1 : 50 / 250

Vorhaben:

Bearbeitung: Datum: Name:

gez.: 19.09.2025 OW

gepl.: 19.09.2025 HW

gepr.: 19.09.2025 VH

Planinhalt:

OFW-Absetzbecken - Lageplan und Schnitte

Vorhabensträger:

Abfallwirtschaftsverband Isar-Inn

Karl-Rolle-Straße 43

84307 Eggenfelden

Telefon: 08721/96120

Telefax: 08721/3509

Unterschrift:

Entwurfsverfasser:

AU Consult GmbH

Provinzstraße 52 (Gebäude A15)

86153 Augsburg

Unterschrift:

"Für diese Zeichnung/technische Unterlage/Darstellung behält sich der Planfertiger alle Rechte vor!"