


Bebauungsplan  
Falkenberg-Süd, Teil 1 - Ost  
Geänderte Fassung  
Deckblatt Nr. 1  
Genehmigungsfassung  
vom 27.03.2002  
Maßstab 1:1000

Bebauungsplan  
Falkenberg-Süd  
Teil 1 - Ost

Deckblatt Nr. 1  
vom 27.03.2002

Bebauungsplan  
Falkenberg-Süd  
Teil 2 - West

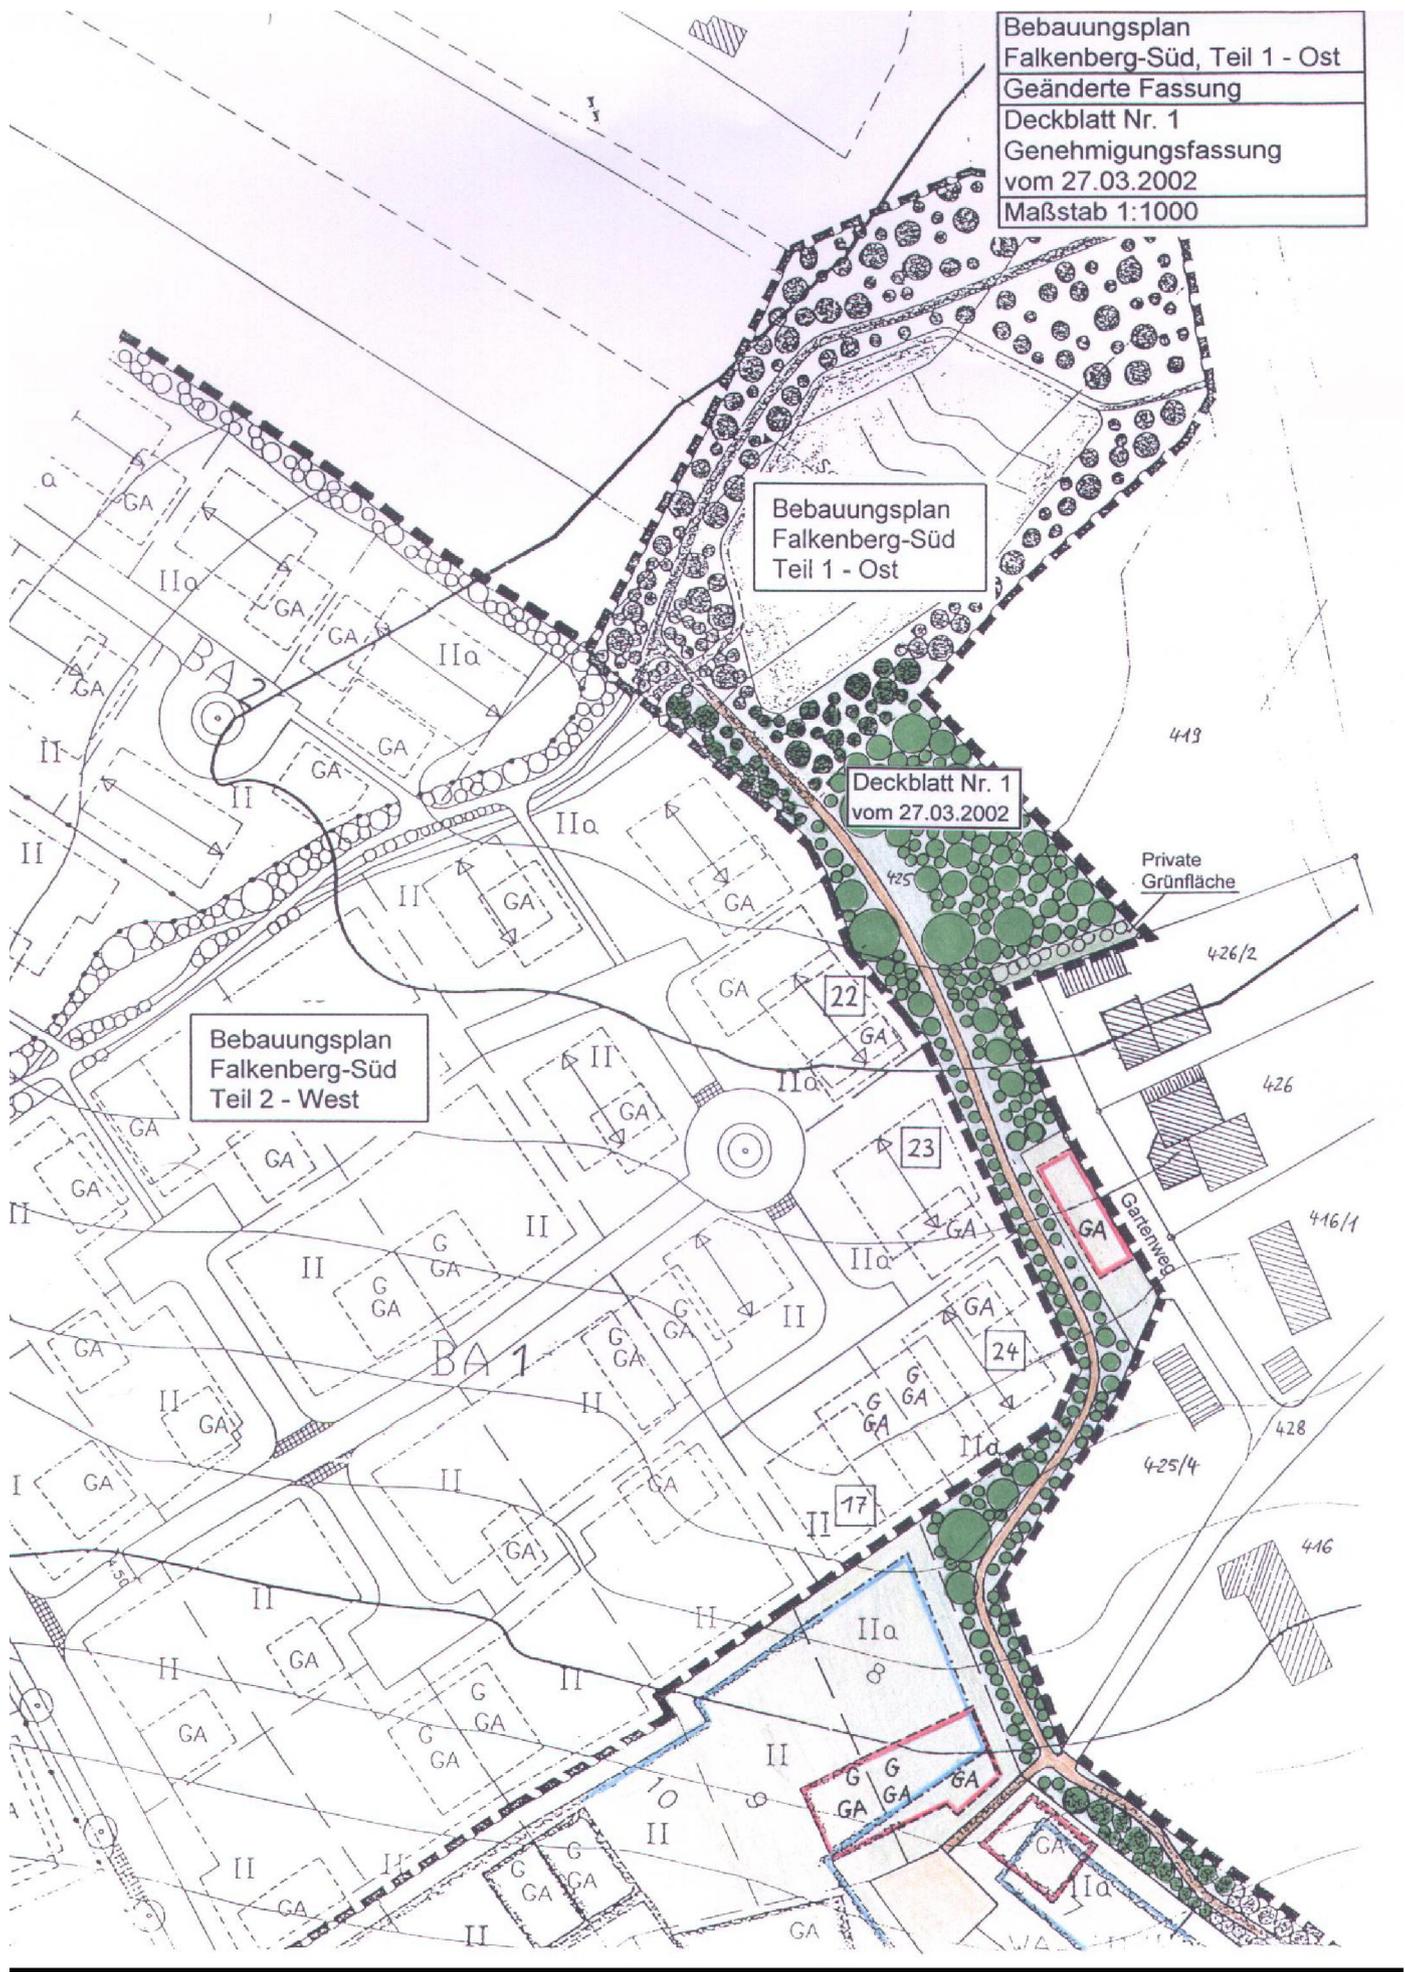

**Vereinfachte Änderung des Bebauungsplans  
"Falkenberg-Süd, Teil 1 (Ost)" mit Deckblatt Nr. 1**

**(Baufläche für Garage am Gartenweg und  
Grenzänderung zu FlNr. 425/4, Gem. Falkenberg)**

**Angaben zum Änderungsverfahren:**

Änderungsbeschluss vom 21.11.01

Bekanntmachung des  
Änderungsbeschlusses 06.03.02  
(§ 2 Abs. 1 Satz 2 u. Abs. 4 BauGB)

Beteiligung der betroffenen Bürger am 19.02.02  
Frist für Stellungnahme bis zum 25.03.02  
(§ 13 Nr. 2 BauGB)

Beteiligung der berührten Träger  
öffentlicher Belange am 19.02.02  
Frist für Stellungnahme bis zum 25.03.02  
(§ 13 Nr. 3 BauGB)

Behandlung der Stellungnahmen  
im Gemeinderat am 27.03.02  
(§ 1 Abs. 6 BauGB)

Satzungsbeschluß 27.03.02  
(§ 10 Abs. 1 BauGB)

Ausfertigung: Falkenberg, den 02.04.2002

  
.....  
(Pichlmeier, Erster Bürgermeister)



**Ortsübliche Bekanntmachung  
des Satzungsbeschlusses am 25. APR. 2002**  
(§ 10 Abs. 3 BauGB)

Die Bebauungsplan-Änderung ist damit wirksam geworden.  
Der Änderungsplan mit Begründung wird bei der Gemeinde  
Falkenberg zu jedermanns Einsicht bereit gehalten. Auf die Vor-  
aussetzungen für die Geltendmachung der Verletzung von Ver-  
fahrens- und Formvorschriften und von Mängeln der Abwägung  
(§ 214 BauGB) sowie die Rechtsfolgen (§ 215 BauGB) wurde  
hingewiesen.

**Genehmigungsfassung  
vom 27.03.2002**

**GEMEINDE  
FALKENBERG  
Sommerstr. 15  
84326 Falkenberg**

**Landkreis Rottal-Inn**

**Regierungsbezirk  
Niederbayern**

**Maßstab 1 : 1000**

**Verwaltungsgemeinschaft  
Falkenberg**

Sommerstr. 15  
84326 Falkenberg

Tel. 08727/9604-0  
Fax 08727/9604-40

Falkenberg, den 27.03.2002

  
.....  
(Wintersteiger)