
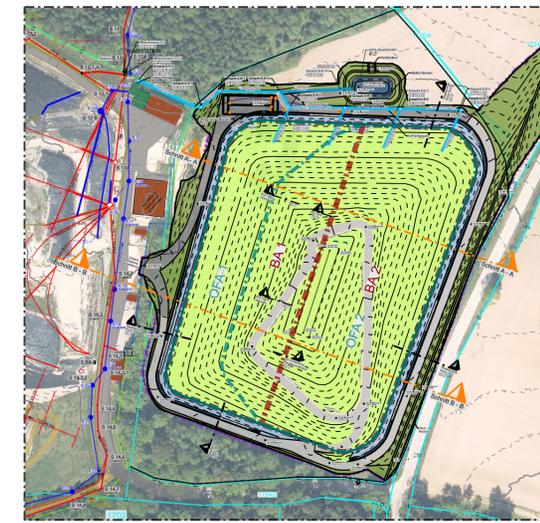


Schnitt A - A
West-Ost


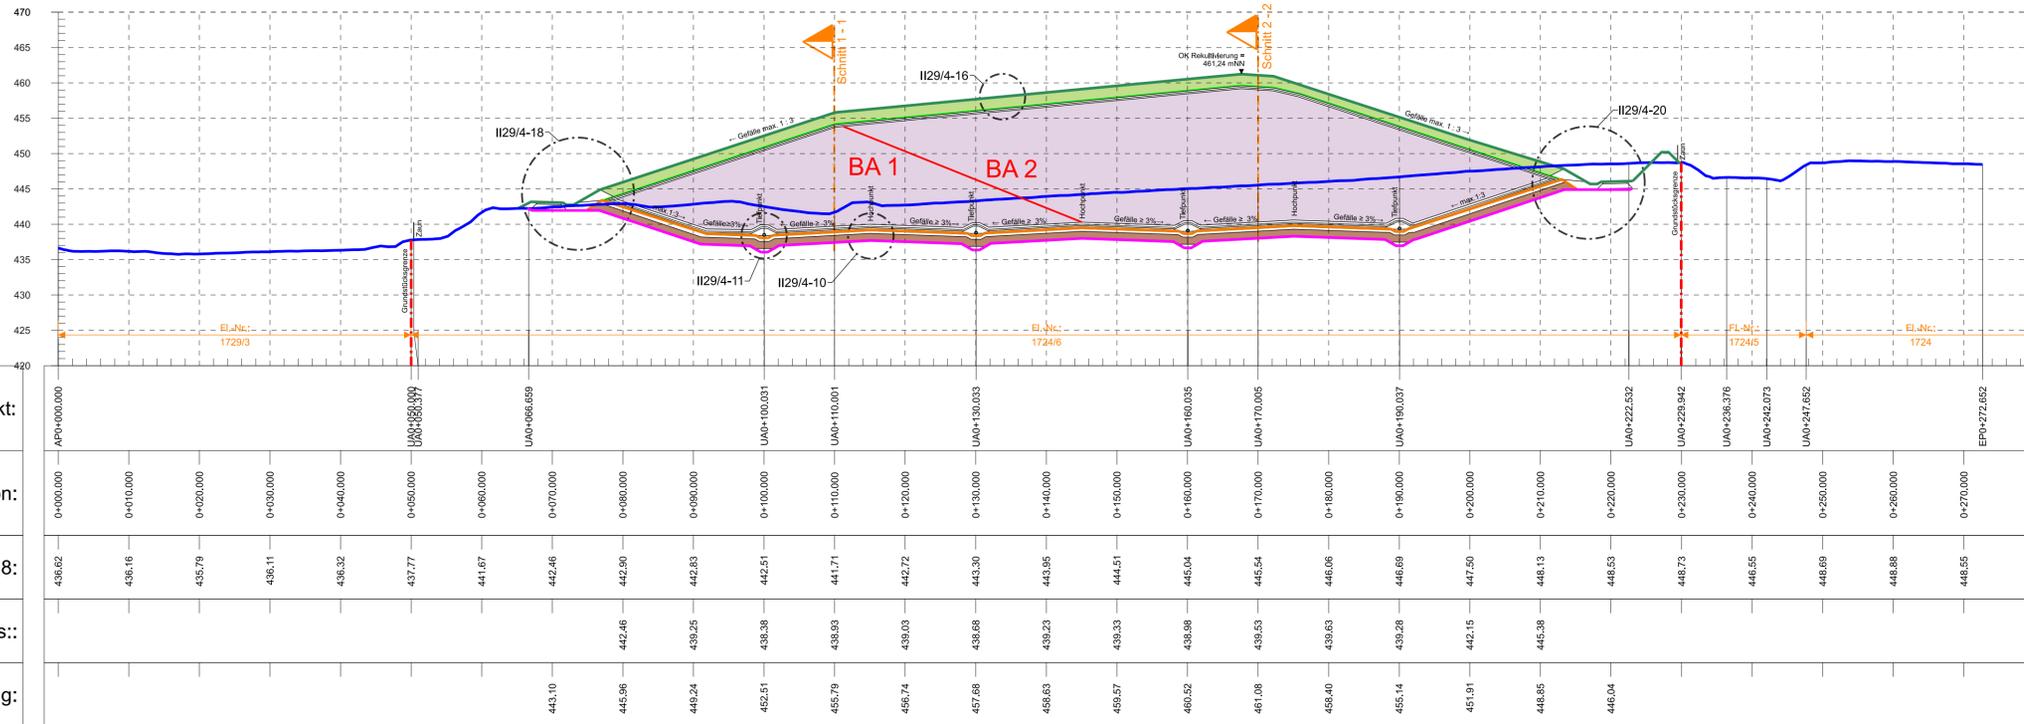


Lageskizze:
Maßstab: 1 : 2.000

Legende:

- OK Rekultivierung
auf Gr. Genehmigungsplanung AU Consult GmbH
- OK Kunststoffdichtungsbahn Basisabdichtung
auf Gr. Genehmigungsplanung AU Consult GmbH
- OK Planum / Geländeprofilierung
auf Gr. Genehmigungsplanung AU Consult GmbH
- OK Bestand
Stand 04 / 2018

Schnitt B - B
West-Ost

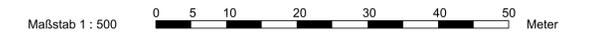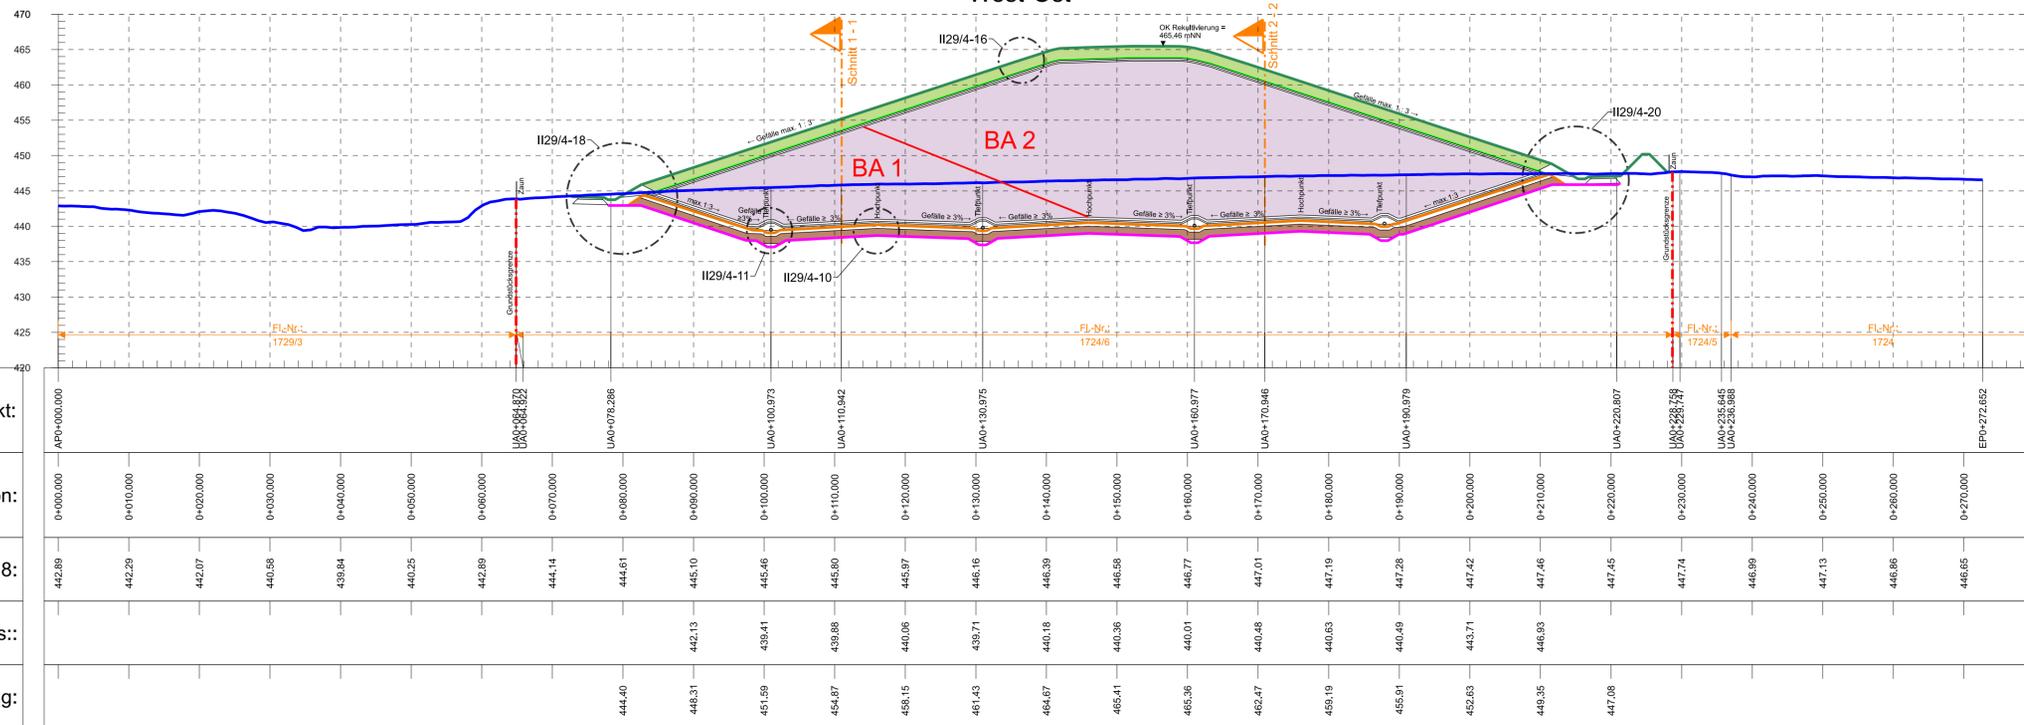

Nr.	Änderung/Ergänzung			Datum:	gez.:	gepl.:	gepr.:
Objekt:	Deponie Asbach						
Plan-Nr.:	II29/4-22						
Planstand:	Genehmigung						
Maßstab:	1 : 500						
Vorhaben:	Deponieerweiterung						
Planinhalt:	Deponiequerschnitte A - A und B - B						
Vorhabensträger:	AW ISAR-INN ABFALLWIRTSCHAFTSVERBAND			Entwurfsverfasser:			
Abfallwirtschaftsverband Isar-Inn Karl-Rohde-Straße 43 84307 Eggenfelden Telefon: 08721/96120 Telefax: 08721/3509 Unterschrift:	AU Consult GmbH Provinzstraße 52 (Gebäude A15) 86153 Augsburg Telefon: 0871/201900 Fax: 0871/2019030 E-Mail: info@auconsult.de Internet: www.auconsult.de			Datum: 19.09.2025 Name: HW gez.: 19.09.2025 Name: HW gepl.: 19.09.2025 Name: WH gepr.: 19.09.2025			

"Für diese Zeichnung/technische Unterlage/Darstellung behält sich der Planfertiger alle Rechte vor!"