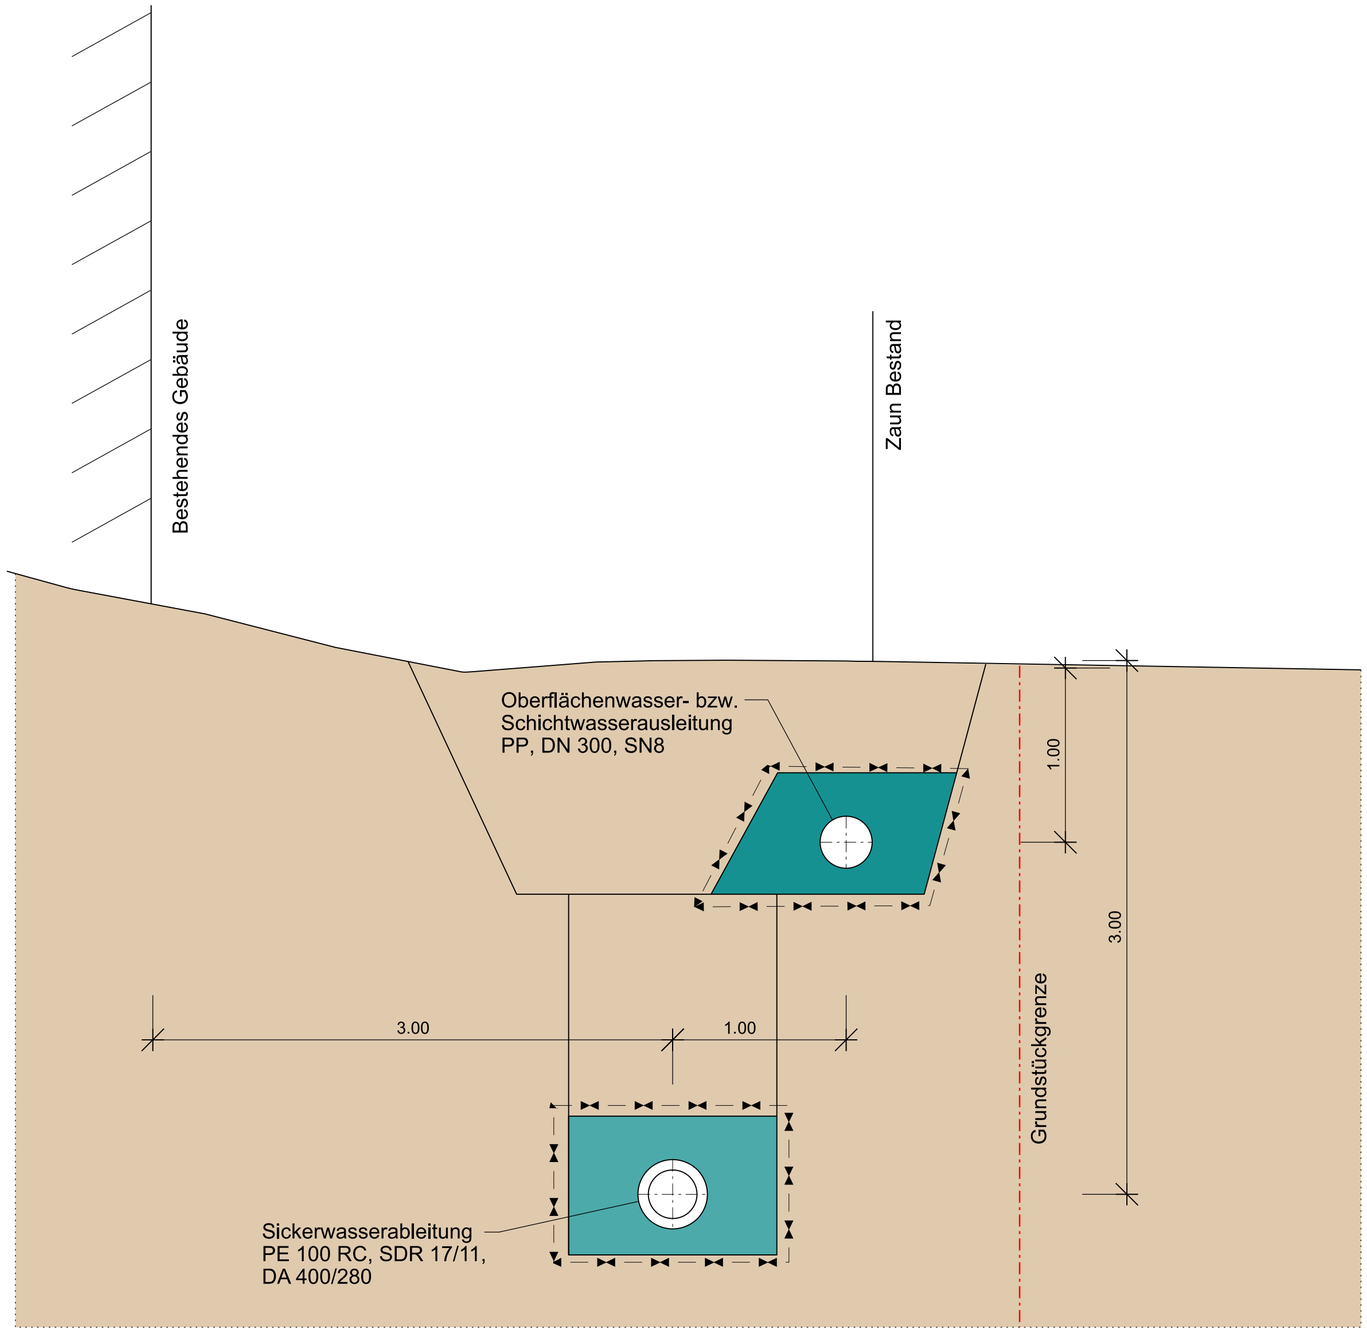

Legende:

Anstehender Boden

Rohrbettung Sickerwasserableitung
Material: Sand/Splitt, Körnung 0/8 mm

Geotextile Trennlage (nach Bedarf)
Material: Geotextil, PP, filterstabil, mit BAM-Zulassung

Maßstab 1 : 25 — 0 0.25 0.5 1.0 1.5 2.0 2.5 Meter

Nr.	Änderung/Ergänzung	Datum:	gez.:	gepl.:	gepr.:

Objekt:

Deponie Asbach

Plan-Nr.: II29/4-28
Planstand: Genehmigung
Maßstab: 1 : 25

Vorhaben:

Deponieerweiterung

Bearbeitung:	Datum:	Name:
gez.:	19.09.2025	OW
gepl.:	19.09.2025	HW
gepr.:	19.09.2025	WH

Planinhalt:

Regelschnitt Ableitungen hinter Werkstatt

Vorhabensträger:
ISAR-INN ABFALLWIRTSCHAFTSVERBAND
Abfallwirtschaftsverband Isar-Inn
Karl-Rolle-Straße 43
84307 Eggenfelden
Telefon: 08721/96120
Telefax: 08721/3509
Unterschrift:

Entwurfsverfasser:
AU Consult GmbH
Provinostraße 52 (Gebäude A15)
86153 Augsburg
Telefon: 0821/2619940
Fax: 0821/2619930
E-Mail: info@au-consult.de
Internet: www.au-consult.de
Unterschrift:

P:\II29\CAD400\Pläne\II29-4-28 RS Ableitungen hinter Werkstatt.dgn

"Für diese Zeichnung/technische Unterlage/Darstellung behält sich der Planfertiger alle Rechte vor!"