
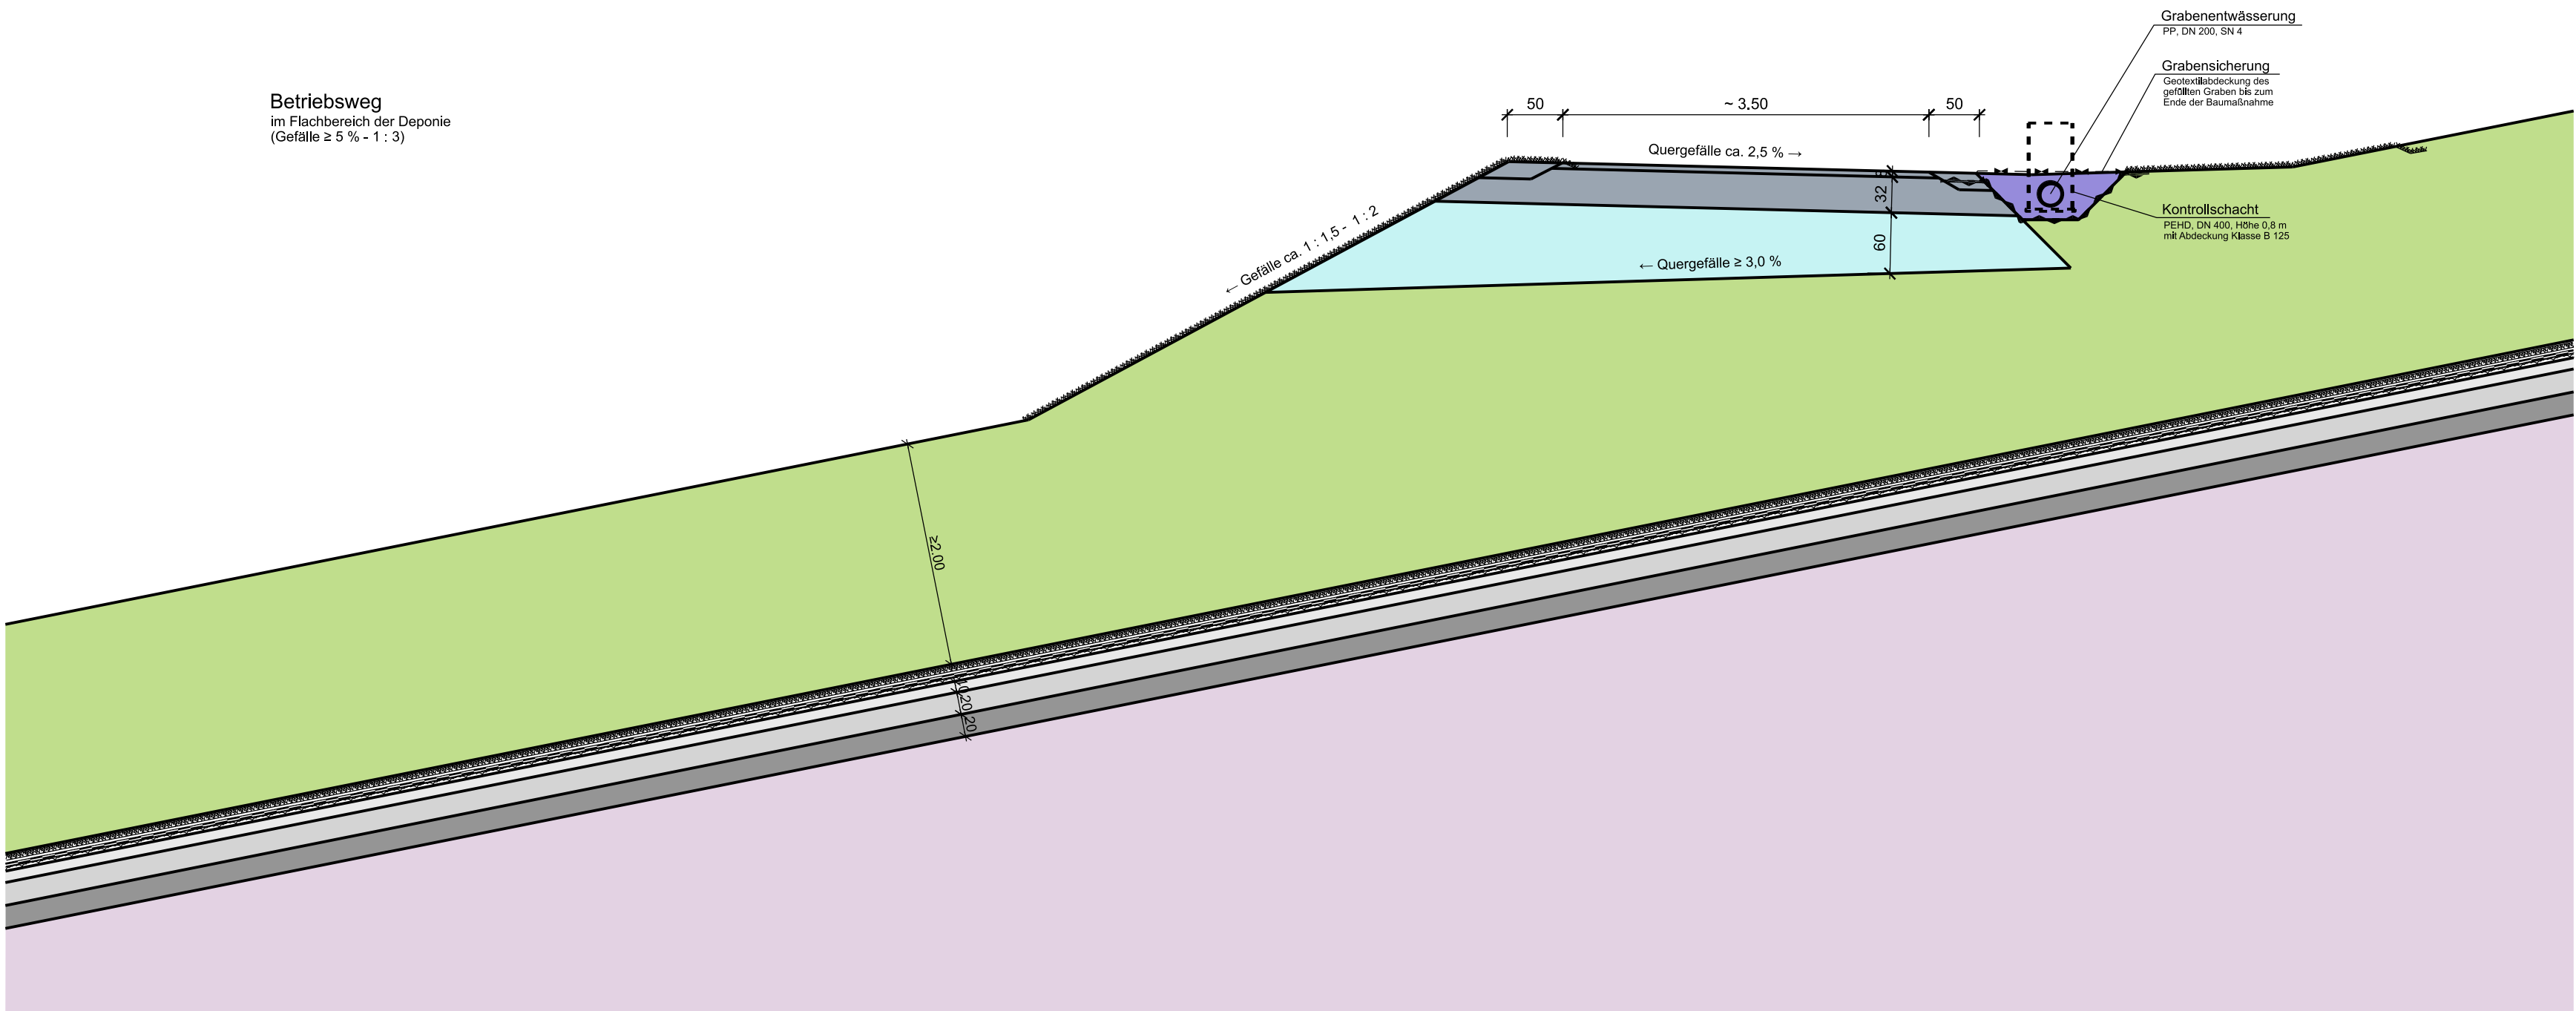


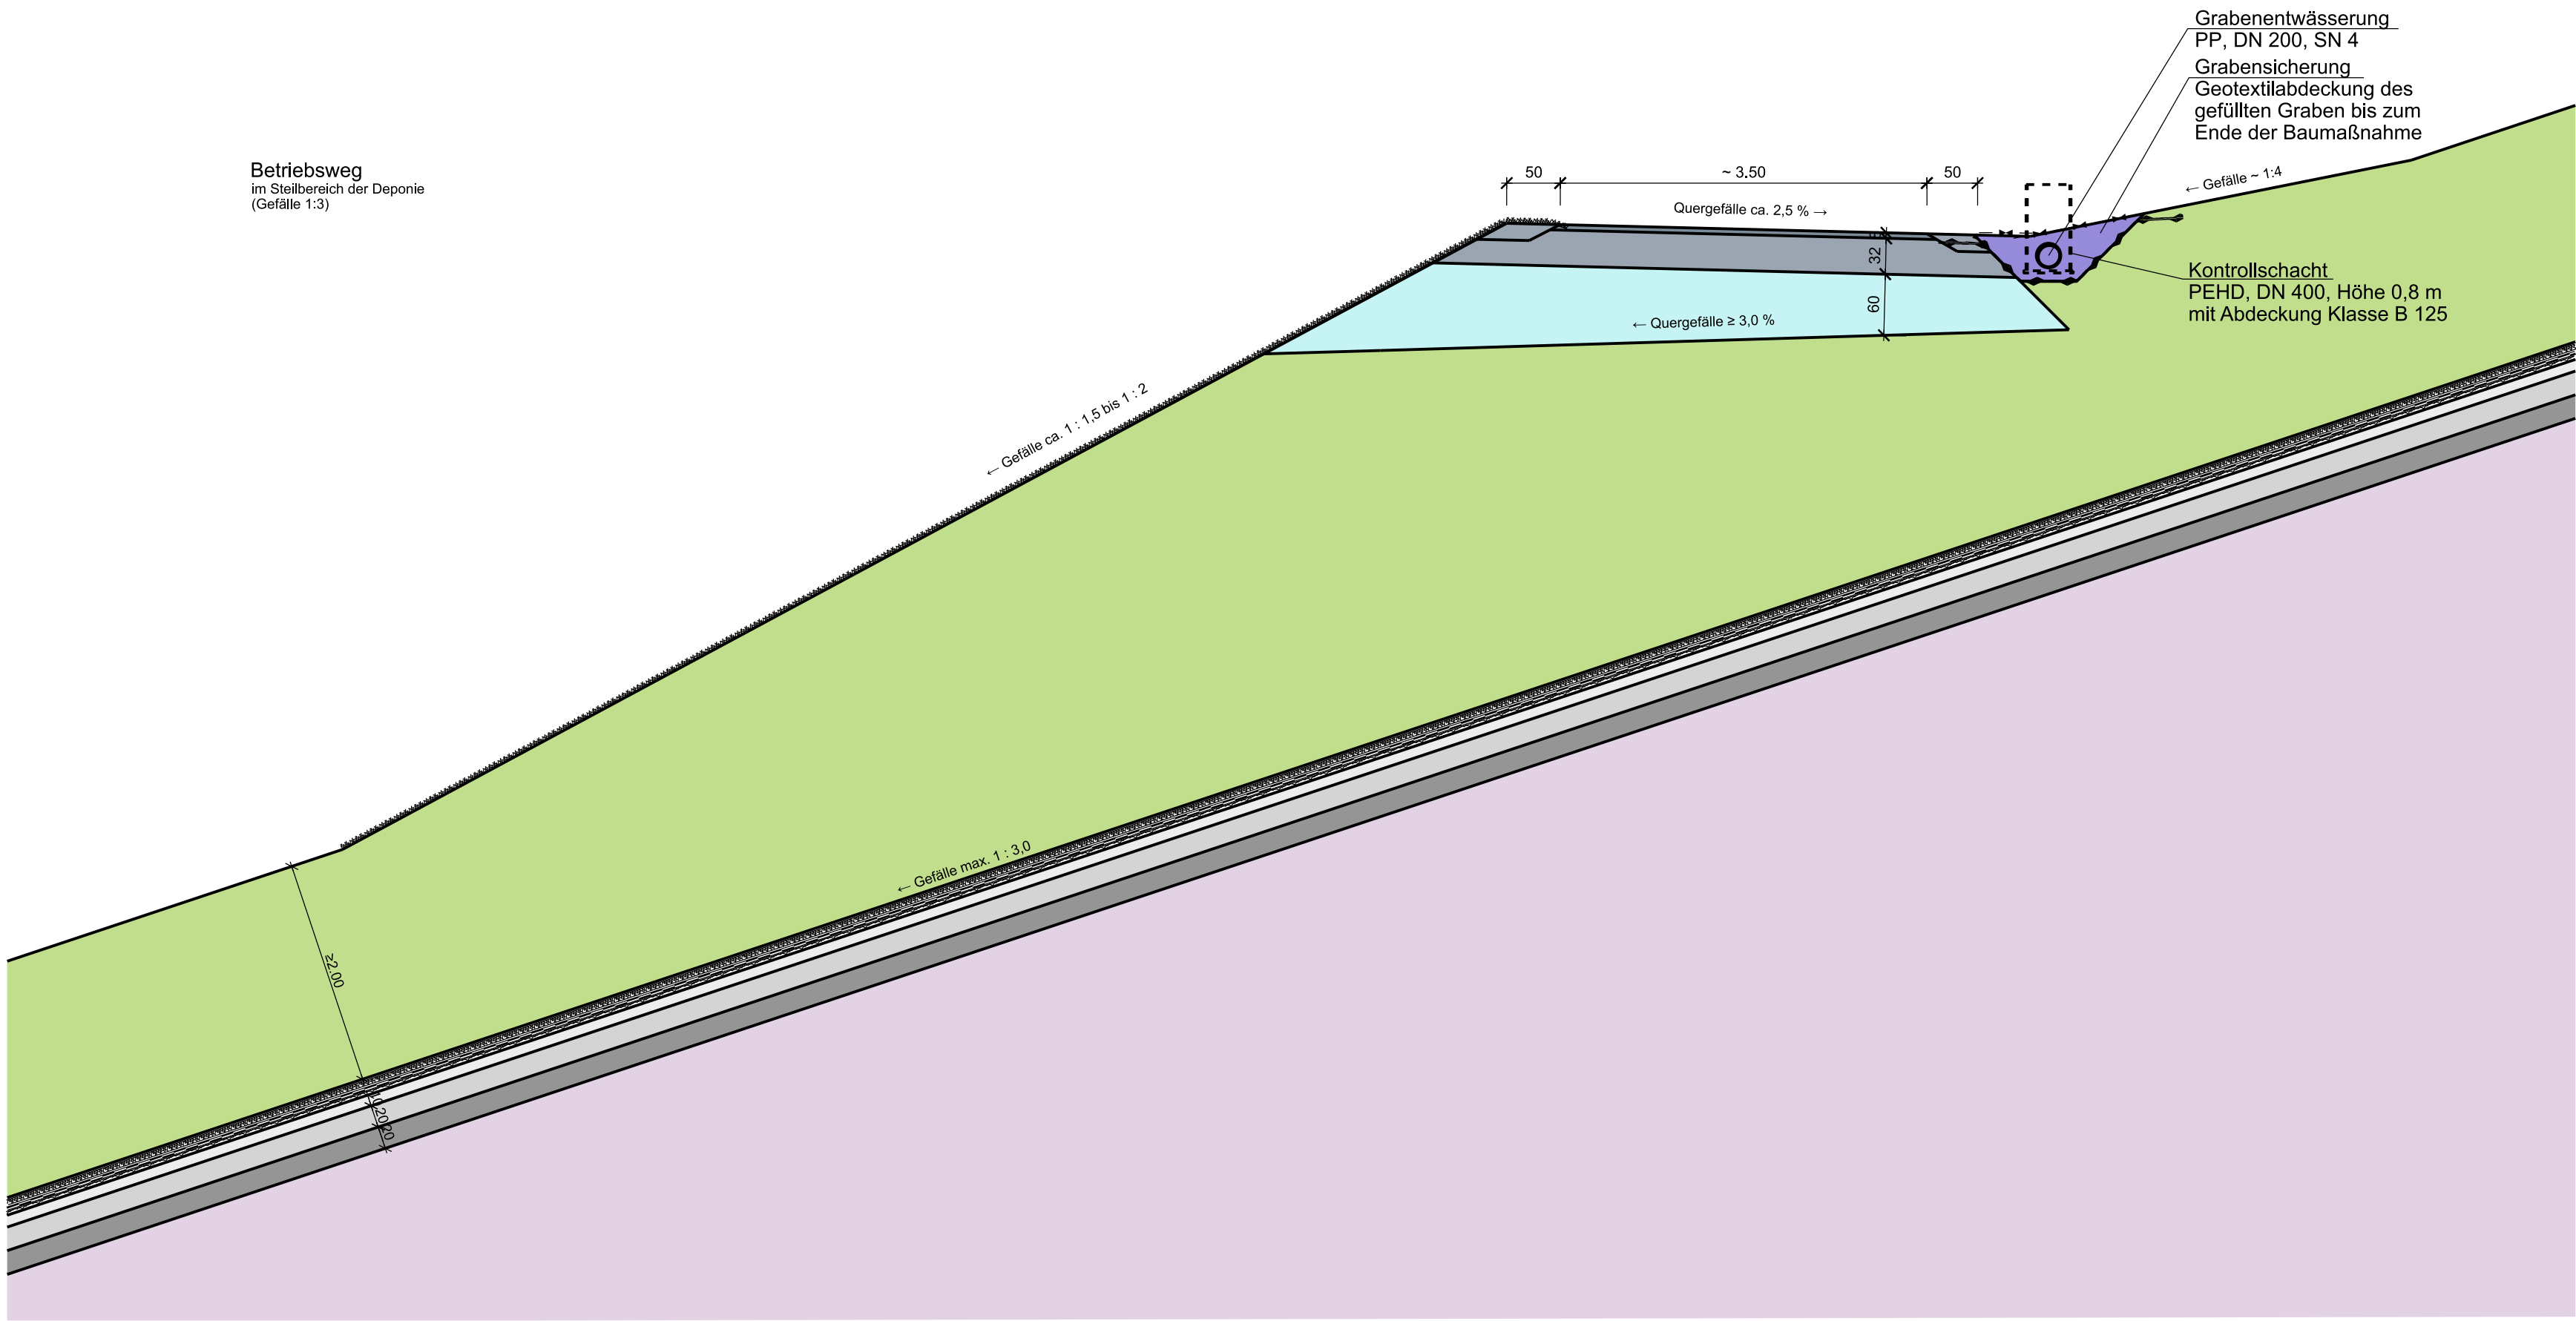

Legende:

- Rekultivierungsschicht**
Bodenmaterial entsprechend DepV, Anhang 3, Tabelle 2, Spalte 9 sowie BQS 7-1
- Trag- und Ausgleichsschicht (fein)**
entsprechend bundeseinheitlicher Eignungsbeurteilung der jeweiligen Bentonitmäts, aus unbelastetem Kies-/ Splttmaterial, Körnung < 20 mm, entsprechend BQS 5-5
- Trag- und Ausgleichsschicht**
Bodenmaterial entsprechend BQS 4-1
Durchlässigkeit $\geq 1 \times 10E-4$ m/s; Belastung nach DepV, Anhang 3, Tabelle 2, Spalte 7
- Trag- und Ausgleichsschicht erweitert**
Bodenmaterial entsprechend BQS 4-1;
Kies-/Splttmaterial Körnung 0/100 mm, Belastung nach DepV, Anhang 3, Tabelle 2, Spalte 7
- Deponat**
- Betriebsweg (Schotteroberfläche)**
Aufbau (von oben nach unten):
- 0,08 m Deckschicht abgestuft (0,15 m Banketmaterial)
- 0,32 m Schottertragschicht
- Frostschuttschicht**
Material: Kies/Schotter, Körnung 0/64 mm mit Nachweis
- Kunststoffdränelement (KDE)**
Geotextiles Dränge- und Schutzelement mit BAM-Zulassung
- Kunststoffdichtungsbahn (KDB)**
PEHD-Kunststoffdichtungsbahn, mit BAM-Zulassung, strukturiert
- Geosyntetische Tondichtungsbahn (GTD)**
Bentonitmäts mit bundeseinheitlicher Eignungsbeurteilung der LAGA-Ad-hoc-AG "Deponietechnik"
- Erosionsschutz**
Anspritzbegrünung mit Erosionsschutzmatte
- Grabenabdichtung**
mittels konstruktiver KDB, Dicke d= 1,5 mm sowie entsprechender Schutzlagen
- Geotextile Trennlage (nach Bedarf)**
Material: Geotextil, PP, filterstabil, mit BAM-Zulassung

Maßstab 1 : 25 0 0.25 0.5 1.0 1.5 2.0 2.5 Meter

Nr.	Änderung/Ergänzung			Datum:	gez.:	gepl.:	gepr.:
Objekt:							
Deponie Asbach				Plan-Nr.:	II29/4-17		
				Planstand:	Genehmigung		
				Maßstab:	1 : 25		
Vorhaben:				Bearbeitung:	Datum:	Name:	
Deponieerweiterung				gez.:	19.09.2025	HW	
				gepl.:	19.09.2025	HW	
				gepr.:	19.09.2025	VH	
Planinhalt:							
Regelschnitt Betriebswege Rekultivierung							
Vorhabensträger:				Entwurfsverfasser:			
Abfallwirtschaftsverband Isar-Inn Karl-Rolle-Straße 43 84307 Eggenfelden Telefon: 08721/96120 Telefax: 08721/3509 Unterschrift:				AU AU Consult GmbH Provinostraße 52 (Gebäude A15) 86153 Augsburg Telefon: 0821/261990 Fax: 0821/26199-30 E-Mail: info@auconsult.de Internet: www.auconsult.de Unterschrift:			
"Für diese Zeichnung/technische Unterlage/Darstellung behält sich der Planfertiger alle Rechte vor!"							