



Ausbauzustand Errichtung Oberflächenabdichtung:

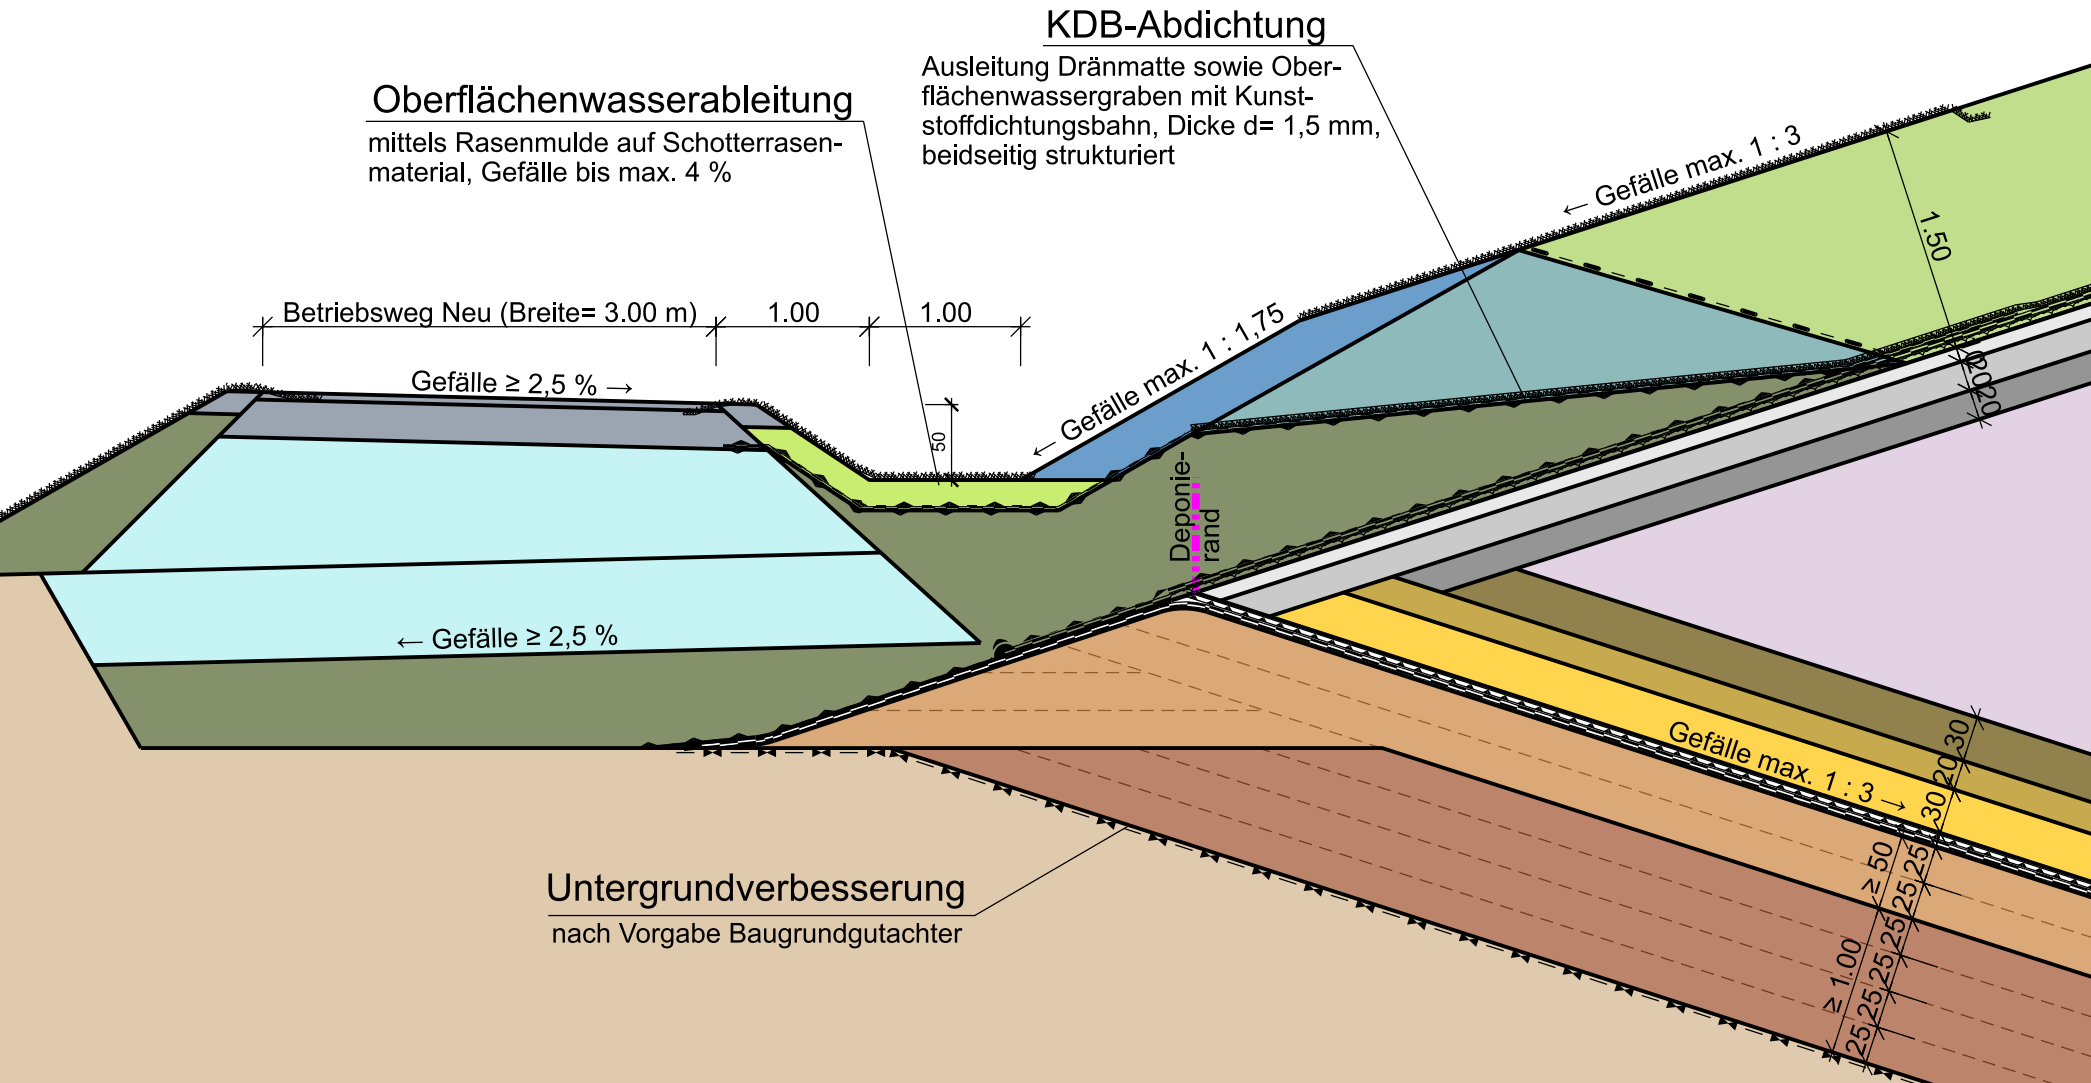

Ausbauzustand Errichtung Basisabdichtung:

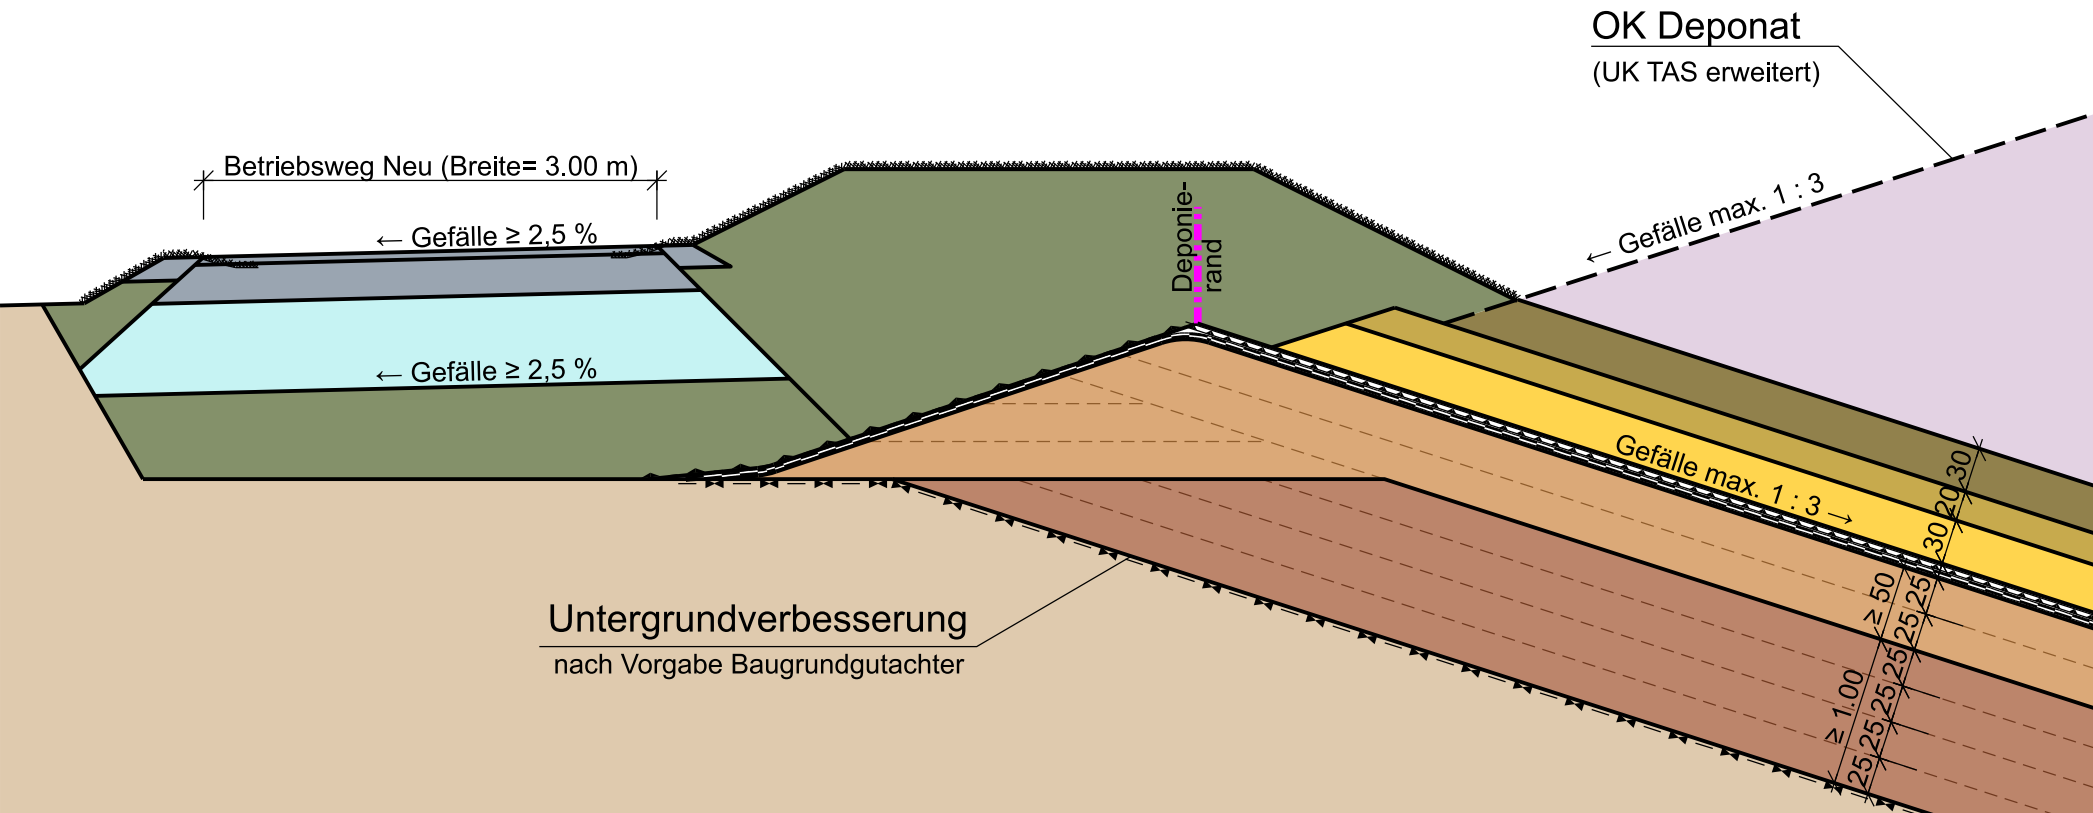

Legende:

- Rekultivierungsschicht**
Bodenmaterial entsprechend DepV, Anhang 3, Tabelle 2, Spalte 9 sowie BQS 7-1
- Trag- und Ausgleichsschicht (fein)**
entsprechend bundeseinheitlicher Eignungsbeurteilung der jeweiligen Bentonitmatte, aus unbelastetem Kies-/ Splittmaterial, Körnung < 20 mm, entsprechend BQS 5-5
- Trag- und Ausgleichsschicht**
Bodenmaterial entsprechend BQS 4-1
Durchlässigkeit $\geq 1 \times 10E-4$ m/s; Belastung nach DepV, Anhang 3, Tabelle 2, Spalte 7
- Trag- und Ausgleichsschicht erweitert**
Bodenmaterial entsprechend BQS 4-1;
Kies-/Splittmaterial Körnung 0/100 mm, Belastung nach DepV, Anhang 3, Tabelle 2, Spalte 7
- Deponat**
- Betriebsweg (Schotteroberfläche)**
Aufbau (von oben nach unten):
 - 0,08 m Deckschicht abgestuft (0,15 m Bankettmaterial)
 - 0,32 m Schottertragschicht
- Frostschuttschicht**
Material: Kies/Schotter, Körnung 0/64 mm mit Nachweis

- Stützkeil/ Ausleitungsverbesserung**
Dränmatte im Randbereich
Kies/ Schotter, Körnung 0/32 mm, Durchlässigkeit $k \geq 10E-3$ m/s
Belastung entsprechend DepV, Anhang 3, Tabelle 2, Spalte 9
- Sicherung Auslauf Flächendränge**
Schotter/Schroppen, Körnung 80/150
- Schotterrasen**
als Grabensicherung und Bewuchsgrundlage
Material: Kies-/ Sand-/ Humusgemisch, Körnung 0/45 mm
- Randliche Sicherung**
Material: Kies/Schotter, bindig, Körnung 0/32 mm
Durchlässigkeit $k \leq 1 \times 10E-7$ m/s
- Kunststoffdränelement (KDE)**
Geotextiles Drainage- und Schutzelement mit BAM-Zulassung
- Kunststoffdichtungsbahn (KDB)**
PEHD-Kunststoffdichtungsbahn, mit BAM-Zulassung, strukturiert
- Geosynтетische Tondichtungsbahn (GTD)**
Bentonitmatte mit bundeseinheitlicher Eignungsbeurteilung der LAGA-Ad-hoc-AG "Deponietechnik"
- Erosionsschutz**
Anspritzbegrünung mit Erosionsschutzmatte
- Grabenabdichtung**
mittels konstruktiver KDB, Dicke $d= 1,5$ mm sowie entsprechender Schutzlagen
- Geotextile Trennlage (nach Bedarf)**
Material: Geotextil, PP, filterstabil, mit BAM-Zulassung

- Schutzschicht Frostschutz**
Material: Nicht bindig, filterstabil zur Flächendränge, Ersatzbaustoff nach DepV, Anhang 3, Tabelle 2, Spalte 7
- Filterschicht nach BQS 3-1/3-2**
Material: Kies/ Schotter, Körnung 8/16 mm, Durchlässigkeit langfristig $1 \times 10E-3$ m/s, Ausführung entsprechend DIN 19667, ggf. Ersatzbaustoff nach DepV, Anhang 3, Tabelle 2, Spalte 7
- Flächendränge nach BQS 3-1/3-2**
Material: Kies/ Schotter, Körnung 16/32 mm, Ausführung entsprechend DIN 19667, ggf. Ersatzbaustoff nach DepV, Anhang 3, Tabelle 2, Spalte 7
- Mineralische Basisabdichtung nach BQS 2-1 / 2-2**
Material: Gemischtkörnig, mineralisches Dichtungsmaterial, Durchlässigkeit $k_f \leq 5 \times 10E-10$ m/s, 2 Lagen je 25 cm
- Technische Barriere nach BQS 1-0**
Material: Mineralisches Dichtungsmaterial, Durchlässigkeit $k_f \leq 1 \times 10E-9$ m/s
- Anstehender Boden**
- MDDS-Bahn (Sandmatte), mit BAM-Zulassung**
- Filterstabile Trennschicht**
Geotextiles, filterstabiles Trennvlies mit BAM-Zulassung, Flächengewicht ≥ 300 g/m²

Maßstab 1 : 50

Nr.	Änderung/Ergänzung	Datum:	gez.:	gepl.:	gepr.:
Objekt:		Plan-Nr.: II29/4-18			
		Planstand: Genehmigung			
		Maßstab: 1 : 50			
Vorhaben:		Bearbeitung:	Datum:	Name:	
		gez.:	19.09.2025	HW	
		gepl.:	19.09.2025	HW	
		gepr.:	19.09.2025	WH	

Planinhalt:		Regelschnitt Deponierand West			
Vorhabensträger:		Entwurfsverfasser:			
Abfallwirtschaftsverband Isar-Inn Karl-Rolle-Straße 43 84307 Eggenfelden Telefon: 08721/96120 Telefax: 08721/3509 Unterschrift:		AW ISAR-INN ABFALLWIRTSCHAFTSVERBAND AU Consult GmbH Provinstraße 52 (Gebäude A15) 86153 Augsburg Telefon: 0821/261990 Fax: 0821/2619930 E-Mail: info@au-consult.de Internet: www.auconsult.de Unterschrift:			

"Für diese Zeichnung/technische Unterlage/Darstellung behält sich der Planfertiger alle Rechte vor!"