


Regelschnitt Feldhochpunkt:

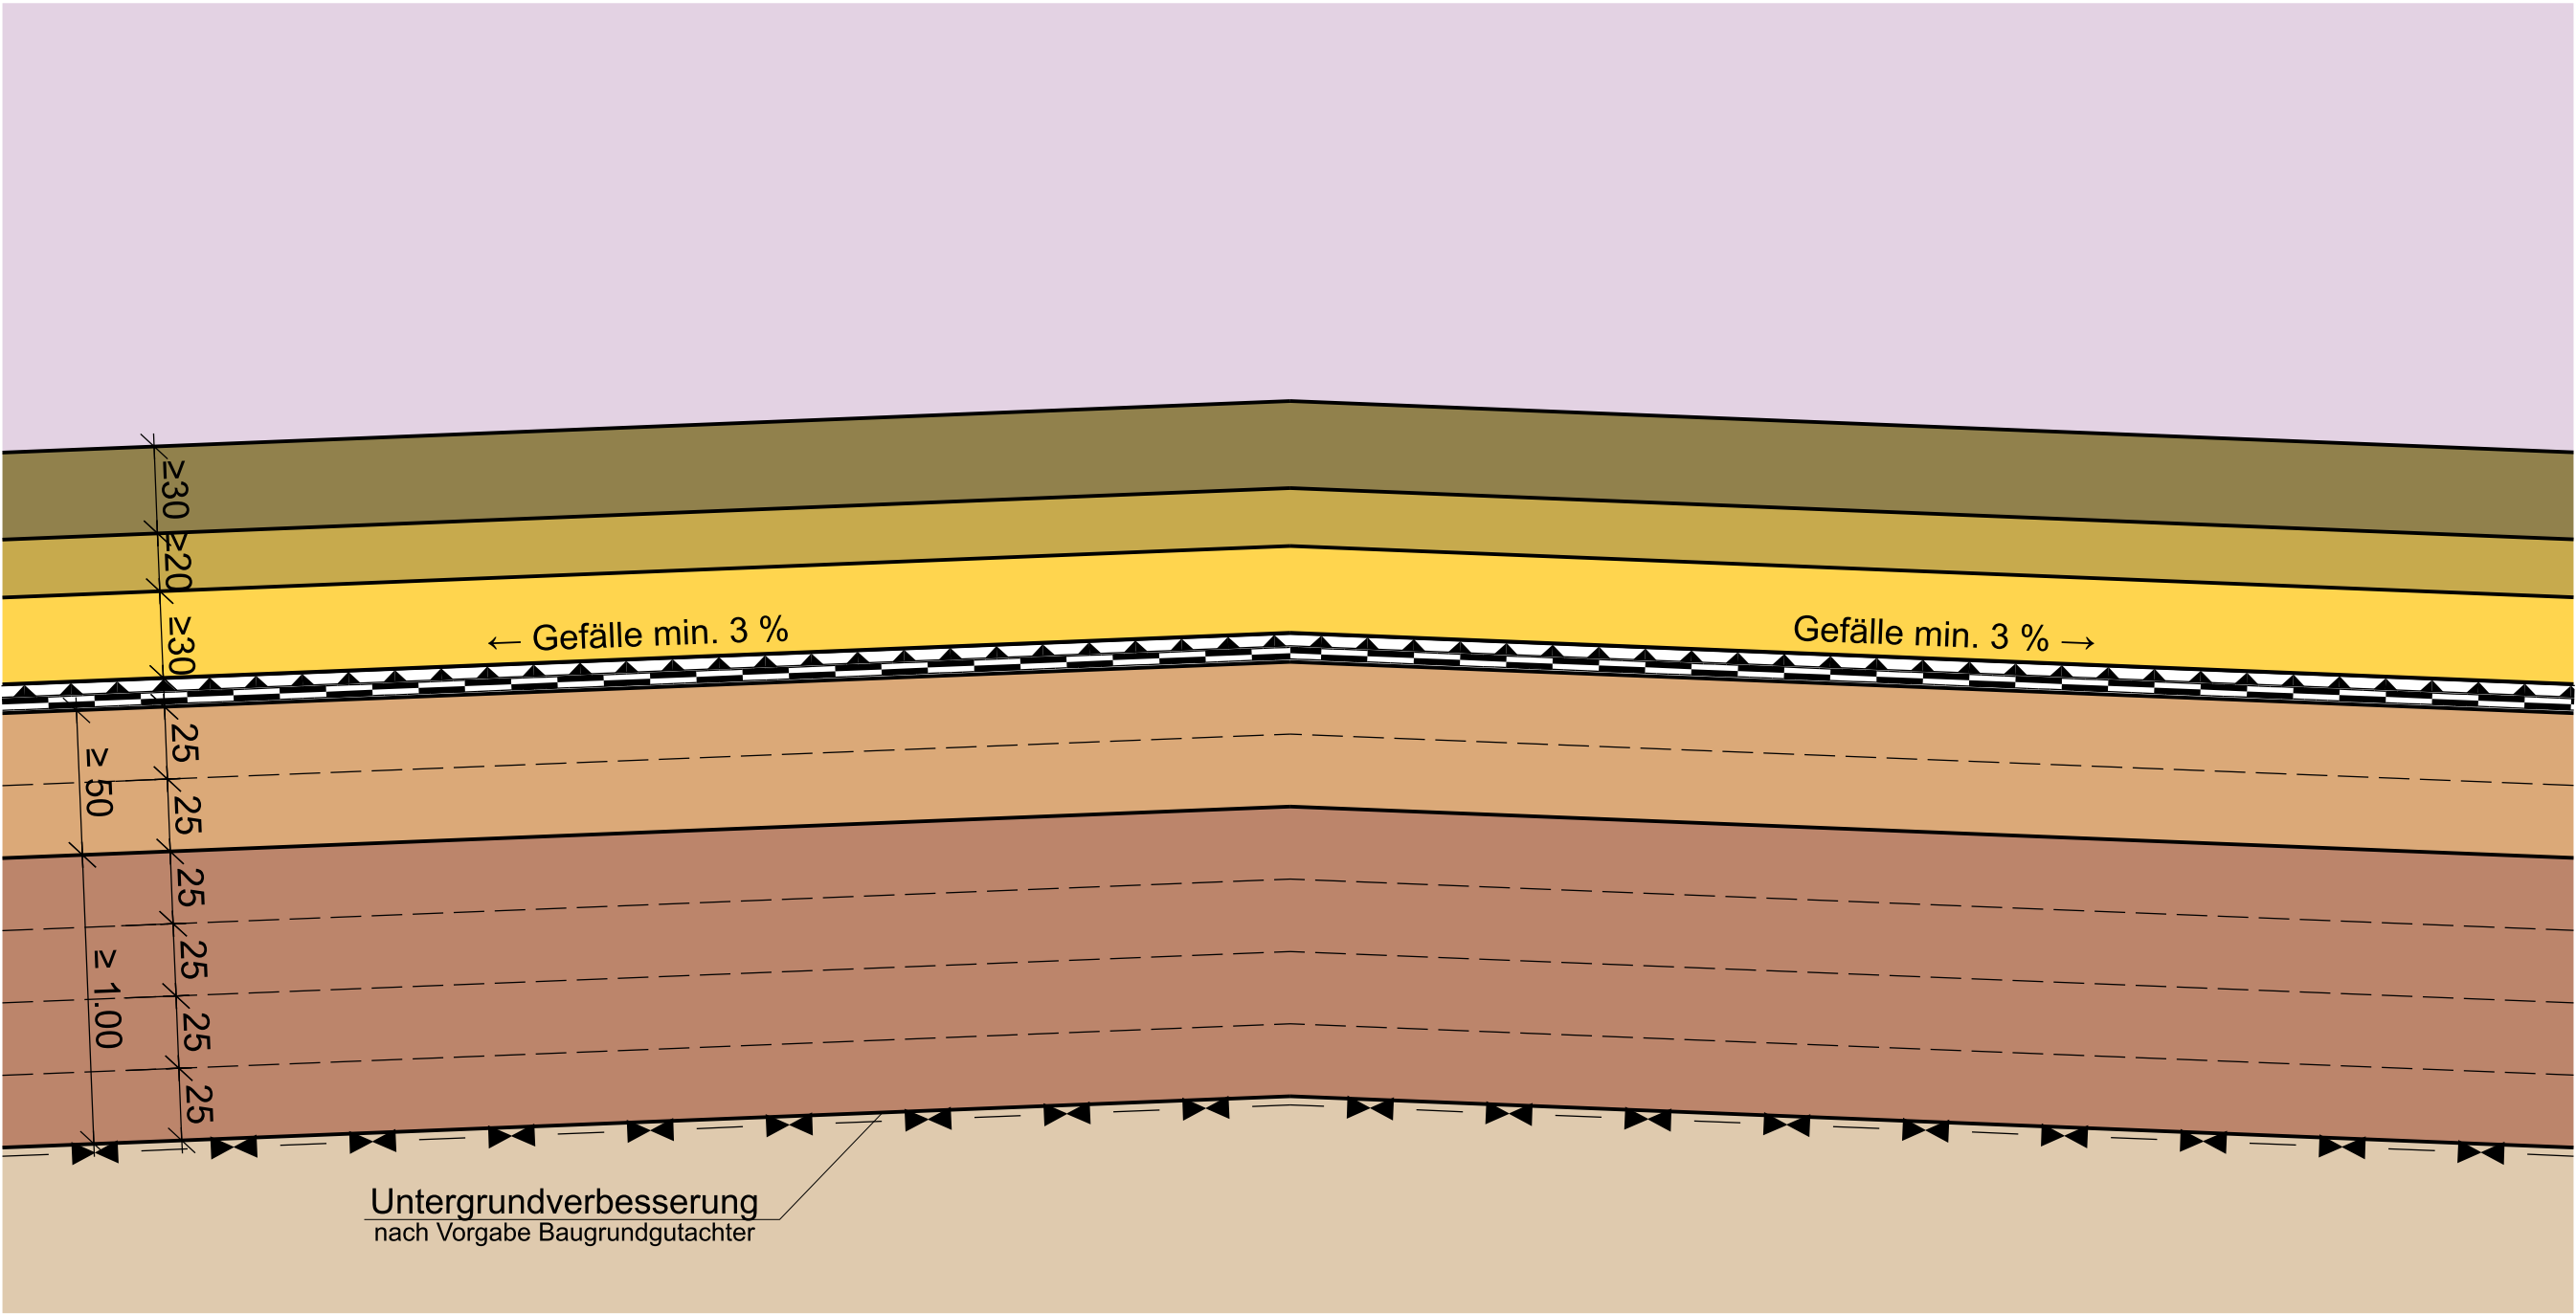

Legende:



Deponat



Schutzschicht Frostschutz
Material: Nicht bindig, filterstabil zur Flächendränage, Ersatzbaustoff nach DepV, Anhang 3, Tabelle 2, Spalte 7




Filterschicht nach BQS 3-1/3-2
Material: Kies/ Schotter, Körnung 8/16 mm, Durchlässigkeit langfristig 1×10^{-3} m/s, Ausführung entsprechend DIN 19667, ggf. Ersatzbaustoff nach DepV, Anhang 3, Tabelle 2, Spalte 7



Flächendränage nach BQS 3-1/3-2
Material: Kies/ Schotter, Körnung 16/32 mm, Ausführung entsprechend DIN 19667, ggf. Ersatzbaustoff nach DepV, Anhang 3, Tabelle 2, Spalte 7



Mineralische Basisabdichtung nach BQS 2-1 / 2-2
Material: Gemischtkörnig, mineralisches Dichtungsmaterial, Durchlässigkeit $k_f \leq 5 \times 10^{-10}$ m/s, 2 Lagen je 25 cm

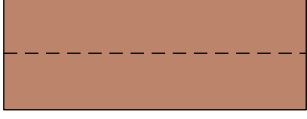

Technische Barriere nach BQS 1-0
Material: Mineralisches Dichtungsmaterial, Durchlässigkeit $k_f \leq 1 \times 10^{-9}$ m/s




Anstehender Boden



Kunststoffdichtungsbahn
PEHD-Kunststoffdichtungsbahn, mit BAM-Zulassung, strukturiert



MDDS-Bahn
(Sandmatte), mit BAM-Zulassung

 

Geotextile Trennlage (nach Bedarf)
Material: Geotextil, PP, mit BAM-Zulassung

Maßstab 1 : 25

0 0.25 0.5 1.0 1.5 2.0 2.5 Meter

Nr.	Änderung/Ergänzung	Datum:	gez.:	gepl.:	gepr.:
Objekt:		Plan-Nr.: I129/4-10			
		Planstand: Genehmigung			
		Maßstab: 1 : 25			
Vorhaben:		Bearbeitung:	Datum:	Name:	
		gez.:	19.09.2025	HW	
		gepl.:	19.09.2025	HW	
		gepr.:	19.09.2025	WH	

Planinhalt:

Regelschnitt Basisabdichtung Feldhochpunkt

Vorhabenträger:

Abfallwirtschaftsverband Isar-Inn
Karl-Rolle-Straße 43
84307 Eggenfelden
Telefon: 08721/96120
Telefax: 08721/3509
Unterschrift:

Entwurfsverfasser:

AU Consult GmbH
Provinostraße 52 (Gebäude A15)
86153 Augsburg
Telefon: 0821/26199-0
Fax: 0821/26199-30
E-Mail: info@au-consult.de
Internet: www.au-consult.de
Unterschrift:

"Für diese Zeichnung/technische Unterlage/Darstellung behält sich der Planfertiger alle Rechte vor!"