

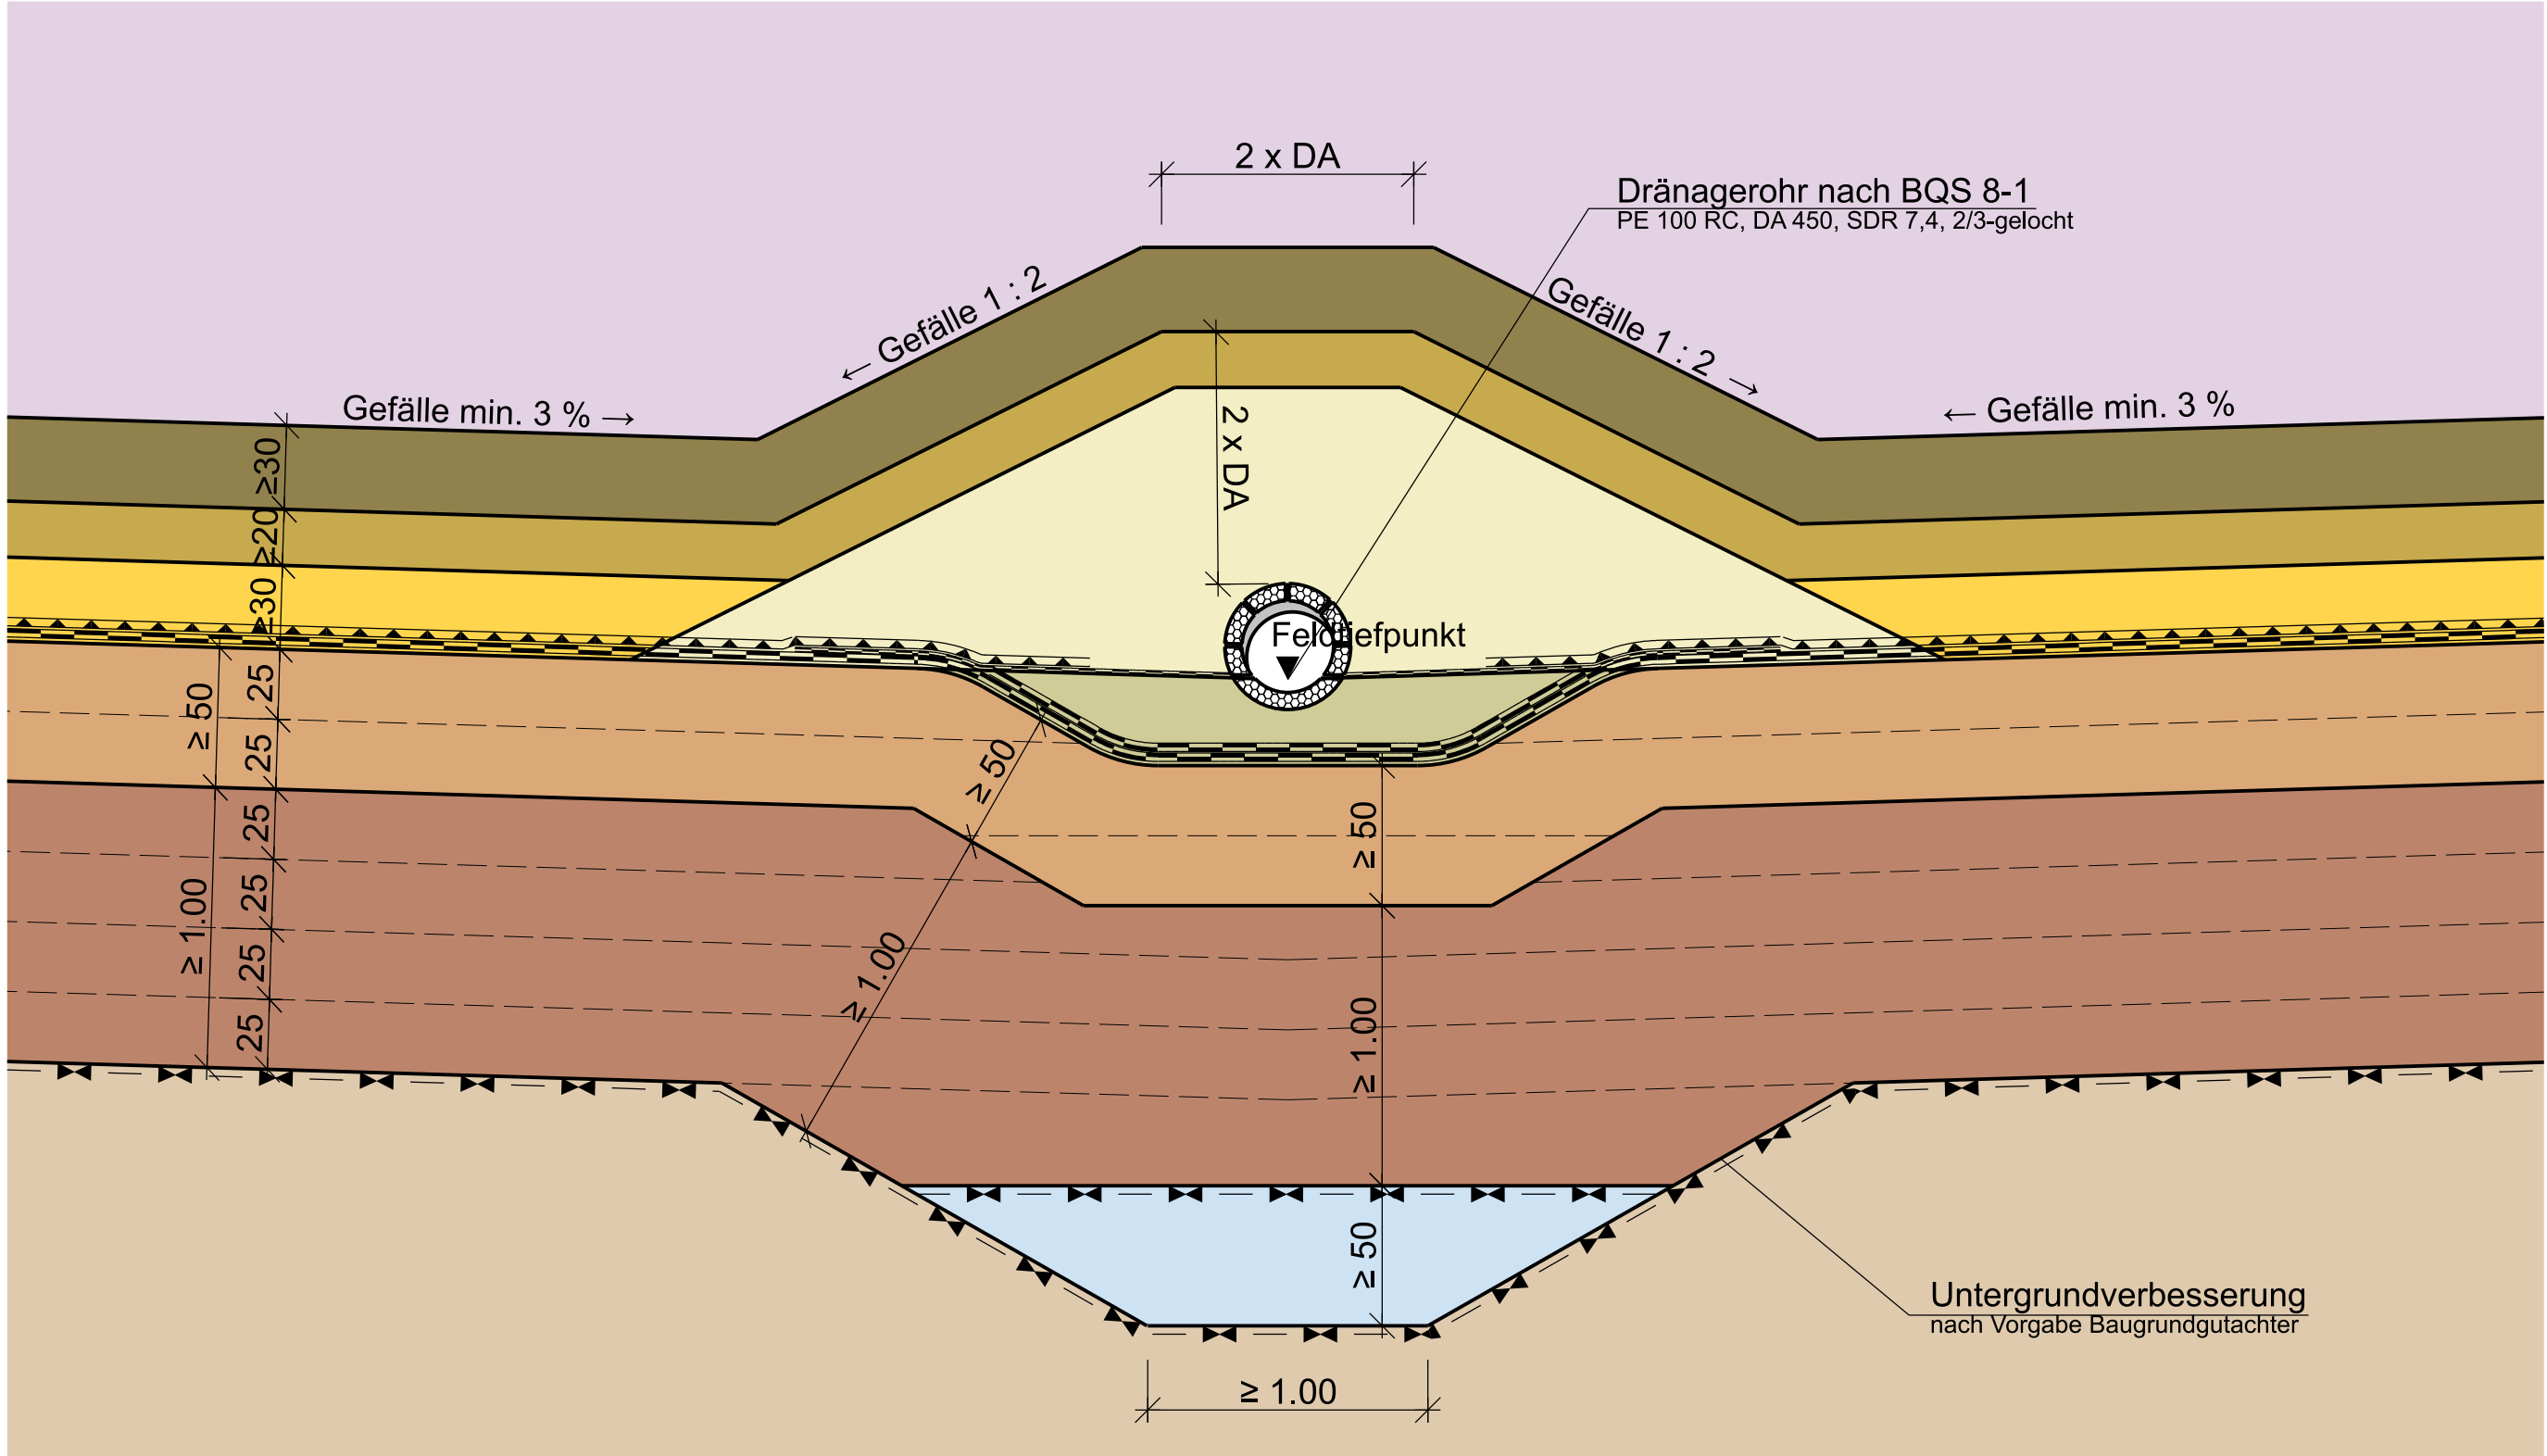
 
 


 

Legende:

	Deponat		Rohrleitungszone nach BQS 3-1 Material: Natürliches, unbelastetes Kiesmaterial, Körnung 16/32 mm, Ausführung entsprechend DIN 19667
	Schutzschicht Frostschutz Material: Nicht bindig, filterstabil zur Flächendränage, Ersatzbaustoff nach DepV, Anhang 3, Tabelle 2, Spalte 7		Rohraufleger Sickerwasserdränage Material: Mischung M 9 oder glw. entsprechend DIN 19667
	Filterschicht nach BQS 3-1/3-2 Material: Kies/ Schotter, Körnung 8/16 mm, Durchlässigkeit langfristig $1 \times 10E-3$ m/s, Ausführung entsprechend DIN 19667, ggf. Ersatzbaustoff nach DepV, Anhang 3, Tabelle 2, Spalte 7		Entspannungsdränage Material: Kies/Schotter, Körnung 0/32 mm, Durchlässigkeit $k \geq 1 \times 10E-3$ m/s
	Flächendränage nach BQS 3-1/3-2 Material: Kies/ Schotter, Körnung 16/32 mm, Ausführung entsprechend DIN 19667, ggf. Ersatzbaustoff nach DepV, Anhang 3, Tabelle 2, Spalte 7		Kunststoffdichtungsbahn PEHD-Kunststoffdichtungsbahn, mit BAM-Zulassung, strukturiert
	Mineralische Basisabdichtung nach BQS 2-1 / 2-2 Material: Gemischtkörnig, mineralisches Dichtungsmaterial, Durchlässigkeit $k_f \leq 5 \times 10E-10$ m/s, 2 Lagen je 25 cm		MDDS-Bahn (Sandmatte), mit BAM-Zulassung
	Technische Barriere nach BQS 1-0 Material: Mineralisches Dichtungsmaterial, Durchlässigkeit $k_f \leq 1 \times 10E-9$ m/s		Geotextile Trennlage (nach Bedarf) Material: Geotextil, PP, mit BAM-Zulassung
	Anstehender Boden		

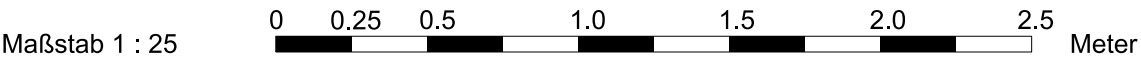

Nr.	Änderung/Ergänzung	Datum:	gez.:	gepl.:	gepr.:
Objekt:		Plan-Nr.: II29/4-11			
Deponie Asbach		Planstand: Genehmigung			
Vorhaben:		Maßstab: 1 : 25			
Deponieerweiterung		Bearbeitung:	Datum:	Name:	
		gez.:	19.09.2025	HW	
		gepl.:	19.09.2025	HW	
		gepr.:	19.09.2025	WH	
Planinhalt:					
Regelschnitt Basisabdichtung Feldtiefpunkt					
Vorhabensträger:		Entwurfsverfasser:			
					
Abfallwirtschaftsverband Isar-Inn Karl-Rolle-Straße 43 84307 Eggenfelden Telefon: 08721/96120 Telefax: 08721/3509		AU Consult GmbH Provinostraße 52 (Gebäude A15) 86153 Augsburg Telefon: 0821/26199-0 Fax: 0821/26199-30 E-Mail: info@au-consult.de Internet: www.au-consult.de			
Unterschrift:		Unterschrift:			
"Für diese Zeichnung/technische Unterlage/Darstellung behält sich der Planfertiger alle Rechte vor!"					

P:\II29\CAD\400\Pläne\II29-4-11 RS FTP.dgn