



Regelschnitt Oberflächenabdichtung:

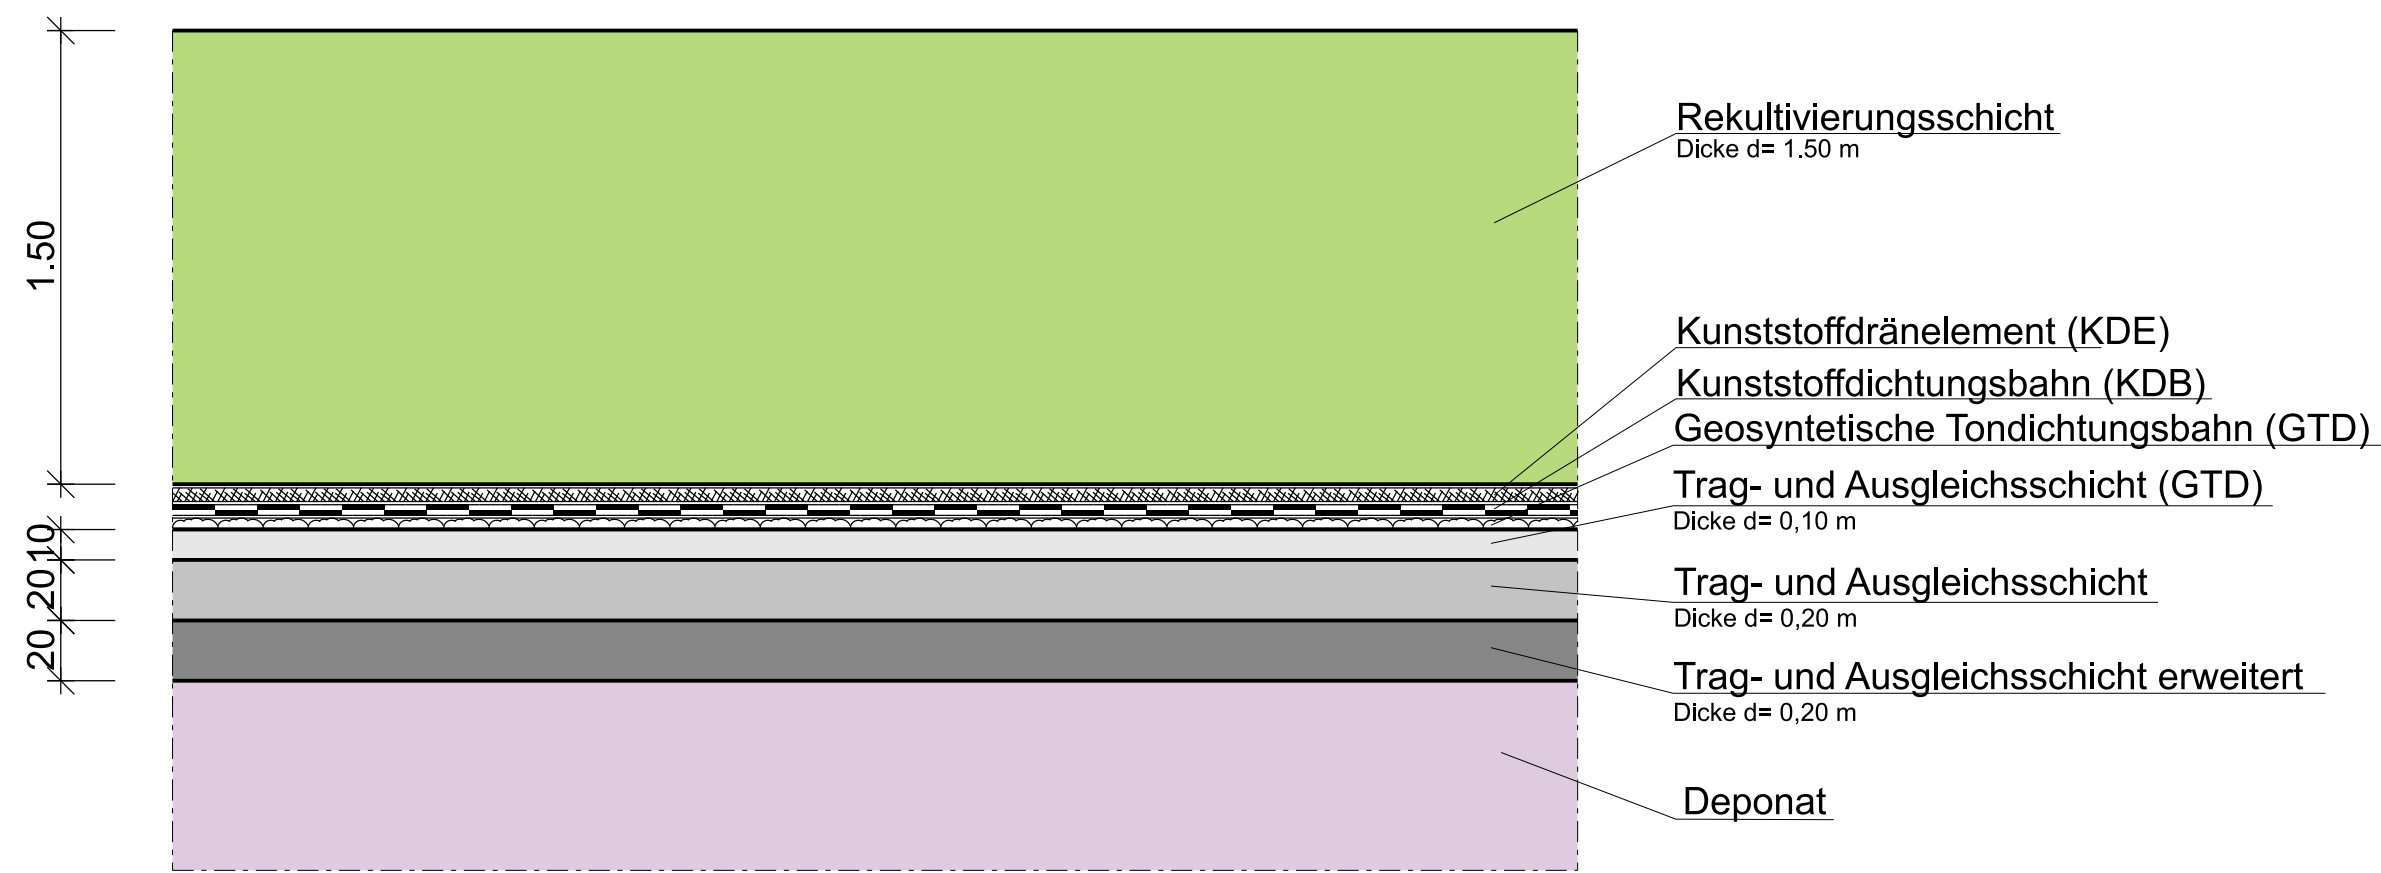

Legende:

- Rekultivierungsschicht**
Bodenmaterial entsprechend DepV, Anhang 3, Tabelle 2, Spalte 9 sowie BQS 7-1
- Trag- und Ausgleichsschicht (fein)**
entsprechend bundeseinheitlicher Eignungsbeurteilung der jeweiligen Bentonitmatte, aus unbelastetem Kies-/ Splittmaterial, Körnung < 20 mm, entsprechend BQS 5-5
- Trag- und Ausgleichsschicht**
Bodenmaterial entsprechend BQS 4-1
Durchlässigkeit $\geq 1 \times 10E-4$ m/s; Belastung nach DepV, Anhang 3, Tabelle 2, Spalte 7
- Trag- und Ausgleichsschicht erweitert**
Bodenmaterial entsprechend BQS 4-1;
Kies-/Splittmaterial Körnung 0/100 mm, Belastung nach DepV, Anhang 3, Tabelle 2, Spalte 7
- Deponat**

- Kunststoffdränelement (KDE)**
Geotextiles Drainage- und Schutzelement mit BAM-Zulassung
- Kunststoffdichtungsbahn (KDB)**
PEHD-Kunststoffdichtungsbahn, mit BAM-Zulassung, strukturiert
- Geosynthetische Tondichtungsbahn (GTD)**
Bentonitmatte mit bundeseinheitlicher Eignungsbeurteilung der LAGA-Ad-hoc-AG "Deponietechnik"

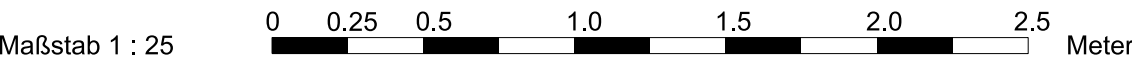

Nr.	Änderung/Ergänzung	Datum:	gez.:	gepl.:	gepr.:
Objekt:		Plan-Nr.: I129/4-16			
Deponie Asbach		Planstand: Genehmigung			
		Maßstab: 1 : 25			
		Vorhaben:			
Deponieerweiterung		Bearbeitung:	Datum:	Name:	
		gez.:	19.09.2025	HW	
		gepl.:	19.09.2025	HW	
		gepr.:	19.09.2025	WH	
Planinhalt:					
Regelschnitt Oberflächenabdichtung					
Vorhabensträger:				Entwurfsverfasser:	
Abfallwirtschaftsverband Isar-Inn Karl-Rolle-Straße 43 84307 Eggenfelden Telefon: 08721/96120 Telefax: 08721/3509				AU Consult GmbH Provinostraße 52 (Gebäude A15) 86153 Augsburg Telefon: 0821/26199-0 Fax: 0821/26199-30 E-Mail: info@au-consult.de Internet: www.au-consult.de	
Unterschrift:					
"Für diese Zeichnung/technische Unterlage/Darstellung behält sich der Planfertiger alle Rechte vor!"					

P:\I129\CAD\400\Plane\I129-4-16 RS OFA.dgn