



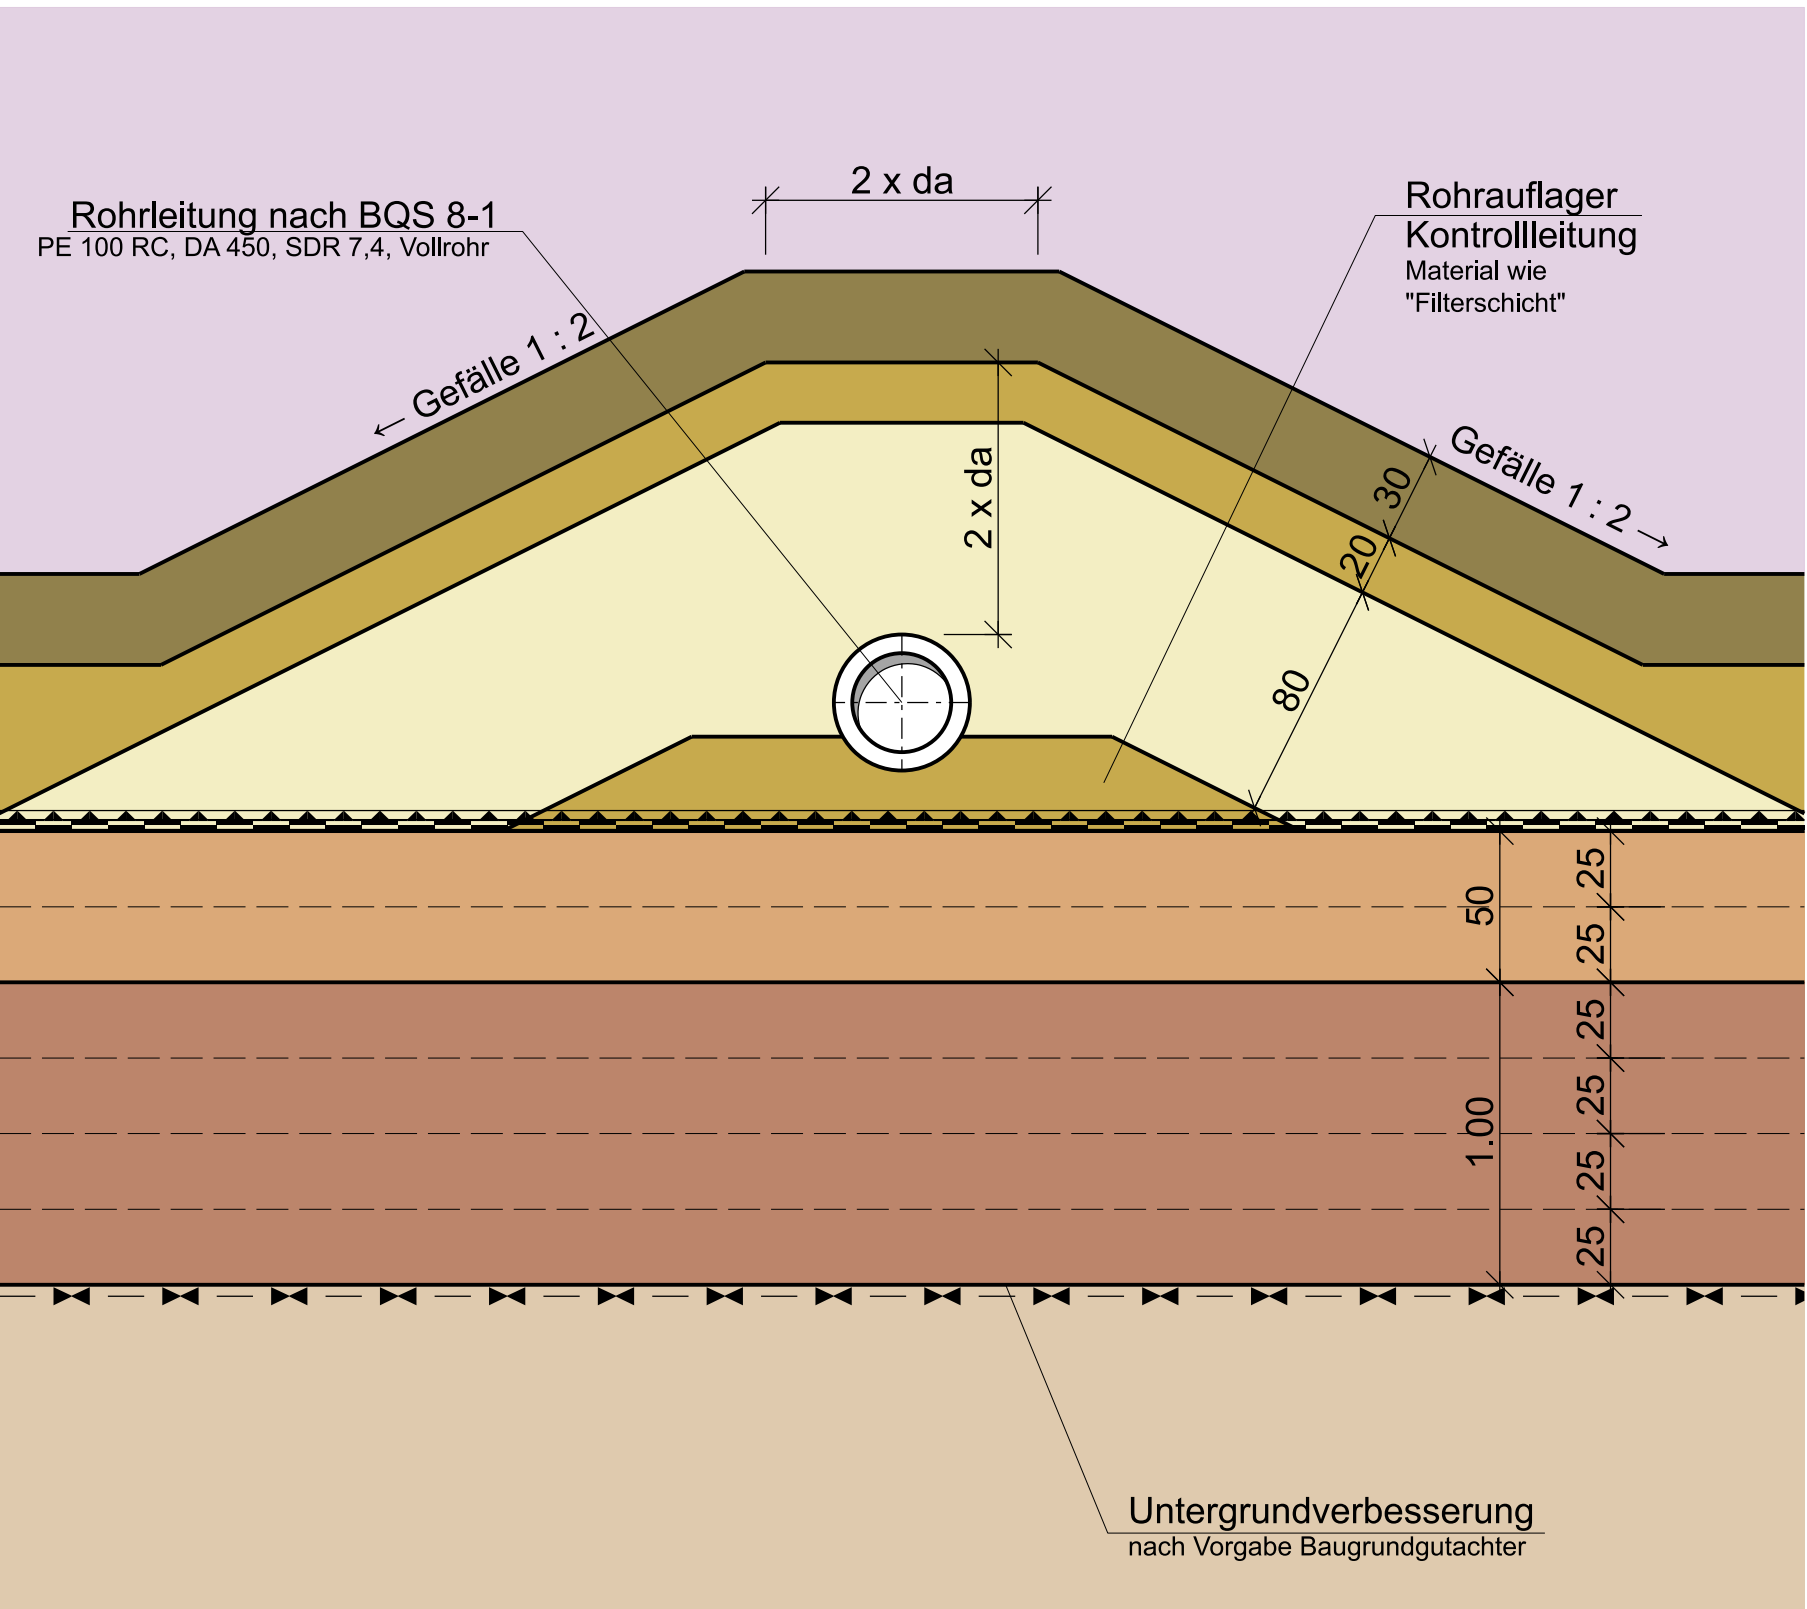

Querschnitt

Legende:

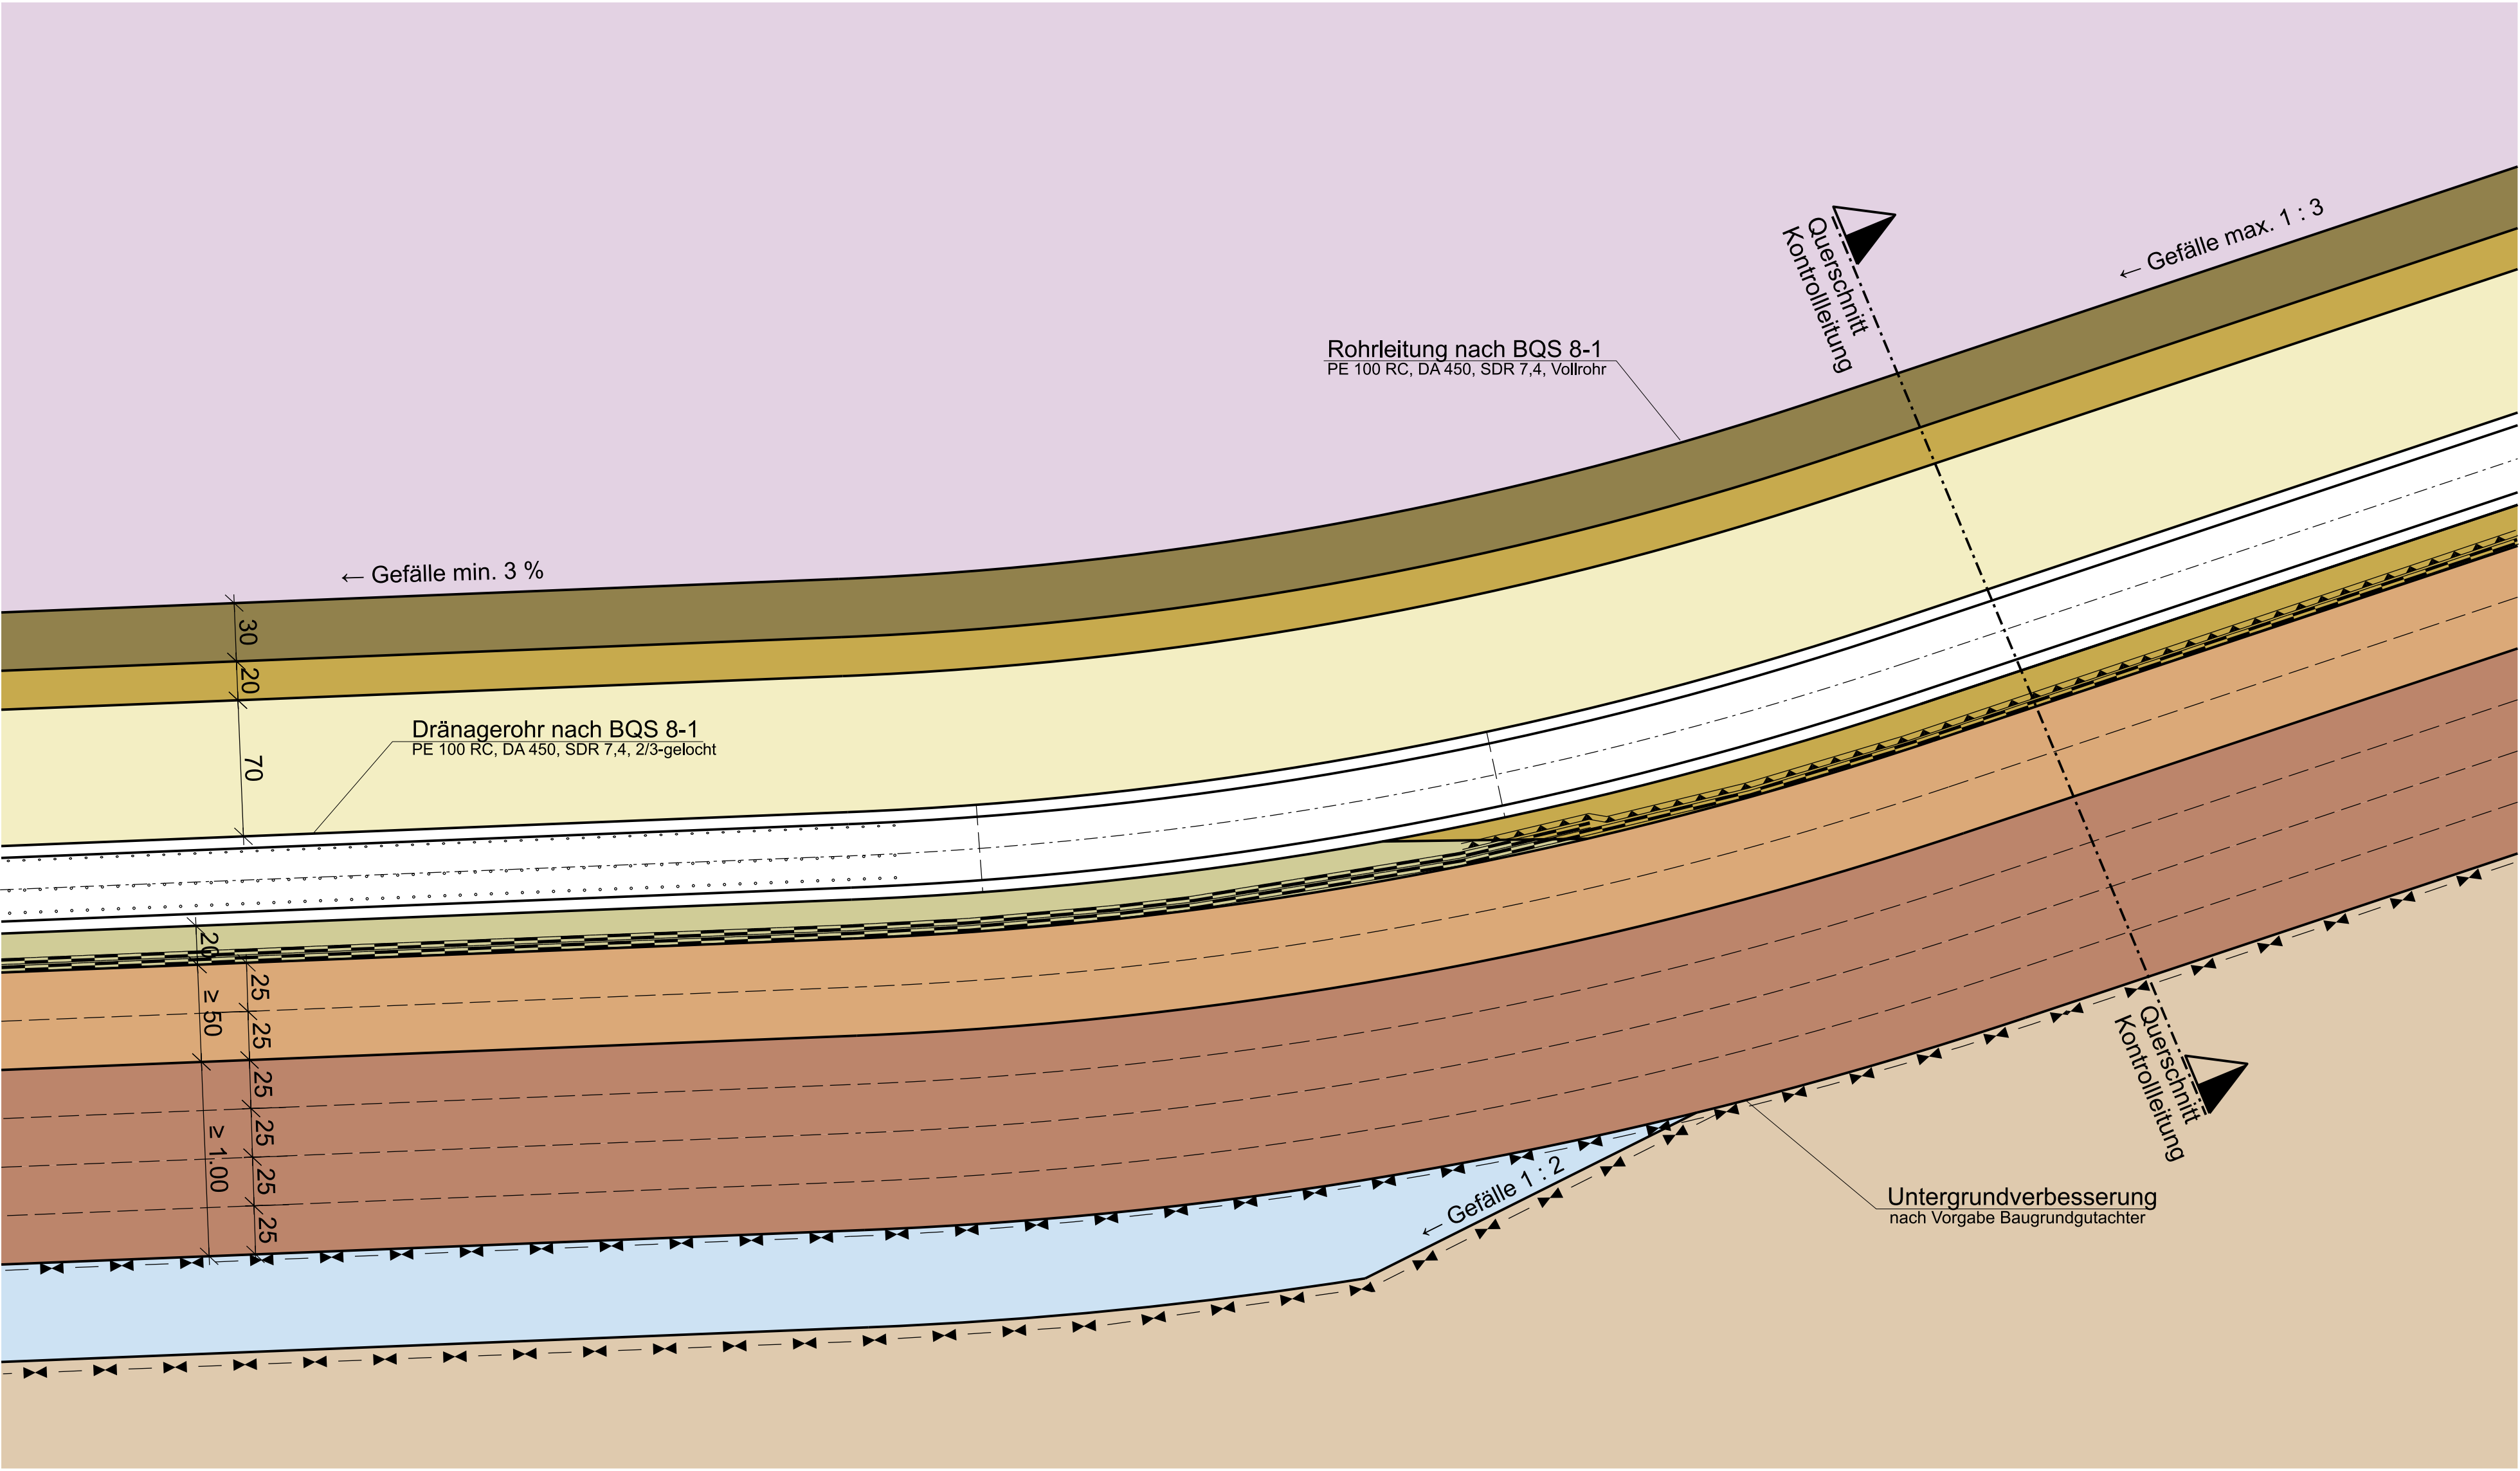

Deponat



Schutzschicht Frostschutz
Material: Nicht bindig, filterstabil zur Flächendrängage,
Ersatzbaustoff nach DepV, Anhang 3, Tabelle 2, Spalte 7




Filterschicht nach BQS 3-1/3-2
Material: Kies/ Schotter, Körnung 8/16 mm,
Durchlässigkeit langfristig 1×10^{-3} m/s,
Ausführung entsprechend DIN 19667, ggf. Ersatz-
baustoff nach DepV, Anhang 3, Tabelle 2, Spalte 7




Flächendrängage nach BQS 3-1/3-2
Material: Kies/ Schotter, Körnung 16/32 mm,
Ausführung entsprechend DIN 19667, ggf. Ersatz-
baustoff nach DepV, Anhang 3, Tabelle 2, Spalte 7




Mineralische Basisabdichtung
nach BQS 2-1 / 2-2
Material: Gemischtkörnig, mineralisches Dichtungsmaterial,
Durchlässigkeit $k_f \leq 5 \times 10^{-10}$ m/s, 2 Lagen je 25 cm

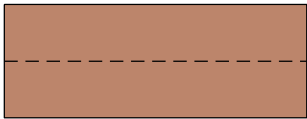

Technische Barriere nach BQS 1-0
Material: Mineralisches Dichtungsmaterial,
Durchlässigkeit $k_f \leq 1 \times 10^{-9}$ m/s

 

Anstehender Boden

 

Rohrleitungszone nach BQS 3-1
Material: Natürliches, unbelastetes Kielesmaterial,
Körnung 16/32 mm, Ausführung entsprechend
DIN 19667



Rohrauflager Sickerwasserdrängage
Material: Mischung M 9 oder glw.
entsprechend DIN 19667




Entspannungsdrängage
Material: Kies/Schotter, Körnung 0/32 mm,
Durchlässigkeit $k \geq 1 \times 10^{-3}$ m/s



Kunststoffdichtungsbahn
PEHD-Kunststoffdichtungsbahn, mit BAM-Zulassung, strukturiert



MDDS-Bahn
(Sandmatte), mit BAM-Zulassung

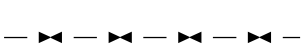

Geotextile Trennlage (nach Bedarf)
Material: Geotextil, PP, mit BAM-Zulassung

Maßstab 1 : 25 0 0.25 0.5 1.0 1.5 2.0 2.5 Meter

Nr.	Änderung/Ergänzung	Datum:	gez.:	gepl.:	gepr.:
Objekt:		Plan-Nr.:	II29/4-14		
Deponie Asbach		Planstand:	Genehmigung		
Vorhaben:		Maßstab:	1 : 25		
Deponieerweiterung		Bearbeitung:	Datum:	Name:	
		gez.:	19.09.2025	OW	
		gepl.:	19.09.2025	HW	
		gepr.:	19.09.2025	VH	
Planinhalt:					
Regelschnitt Verlängerung Sickerwasserdrängage im Böschungsbereich					
Vorhabensträger:		Entwurfsverfasser:			
Abfallwirtschaftsverband Isar-Inn Karl-Rolle-Straße 43 84307 Eggenfelden Telefon: 08721/96120 Telefax: 08721/3509 E-Mail: info@av-isar.de Internet: www.av-isar.de		AW ISAR-INN ABFALLWIRTSCHAFTSVERBAND AU Consult GmbH Provinzstraße 52 (Gebäude A15) 86153 Augsburg Telefon: 0821/261990 Fax: 0821/2619930 E-Mail: info@auconsult.de Internet: www.auconsult.de		AU Unterschrift: [Signature] DEKRA	
"Für diese Zeichnung/technische Unterlage/Darstellung behält sich der Planfertiger alle Rechte vor!"					