




SCHNITT B-B

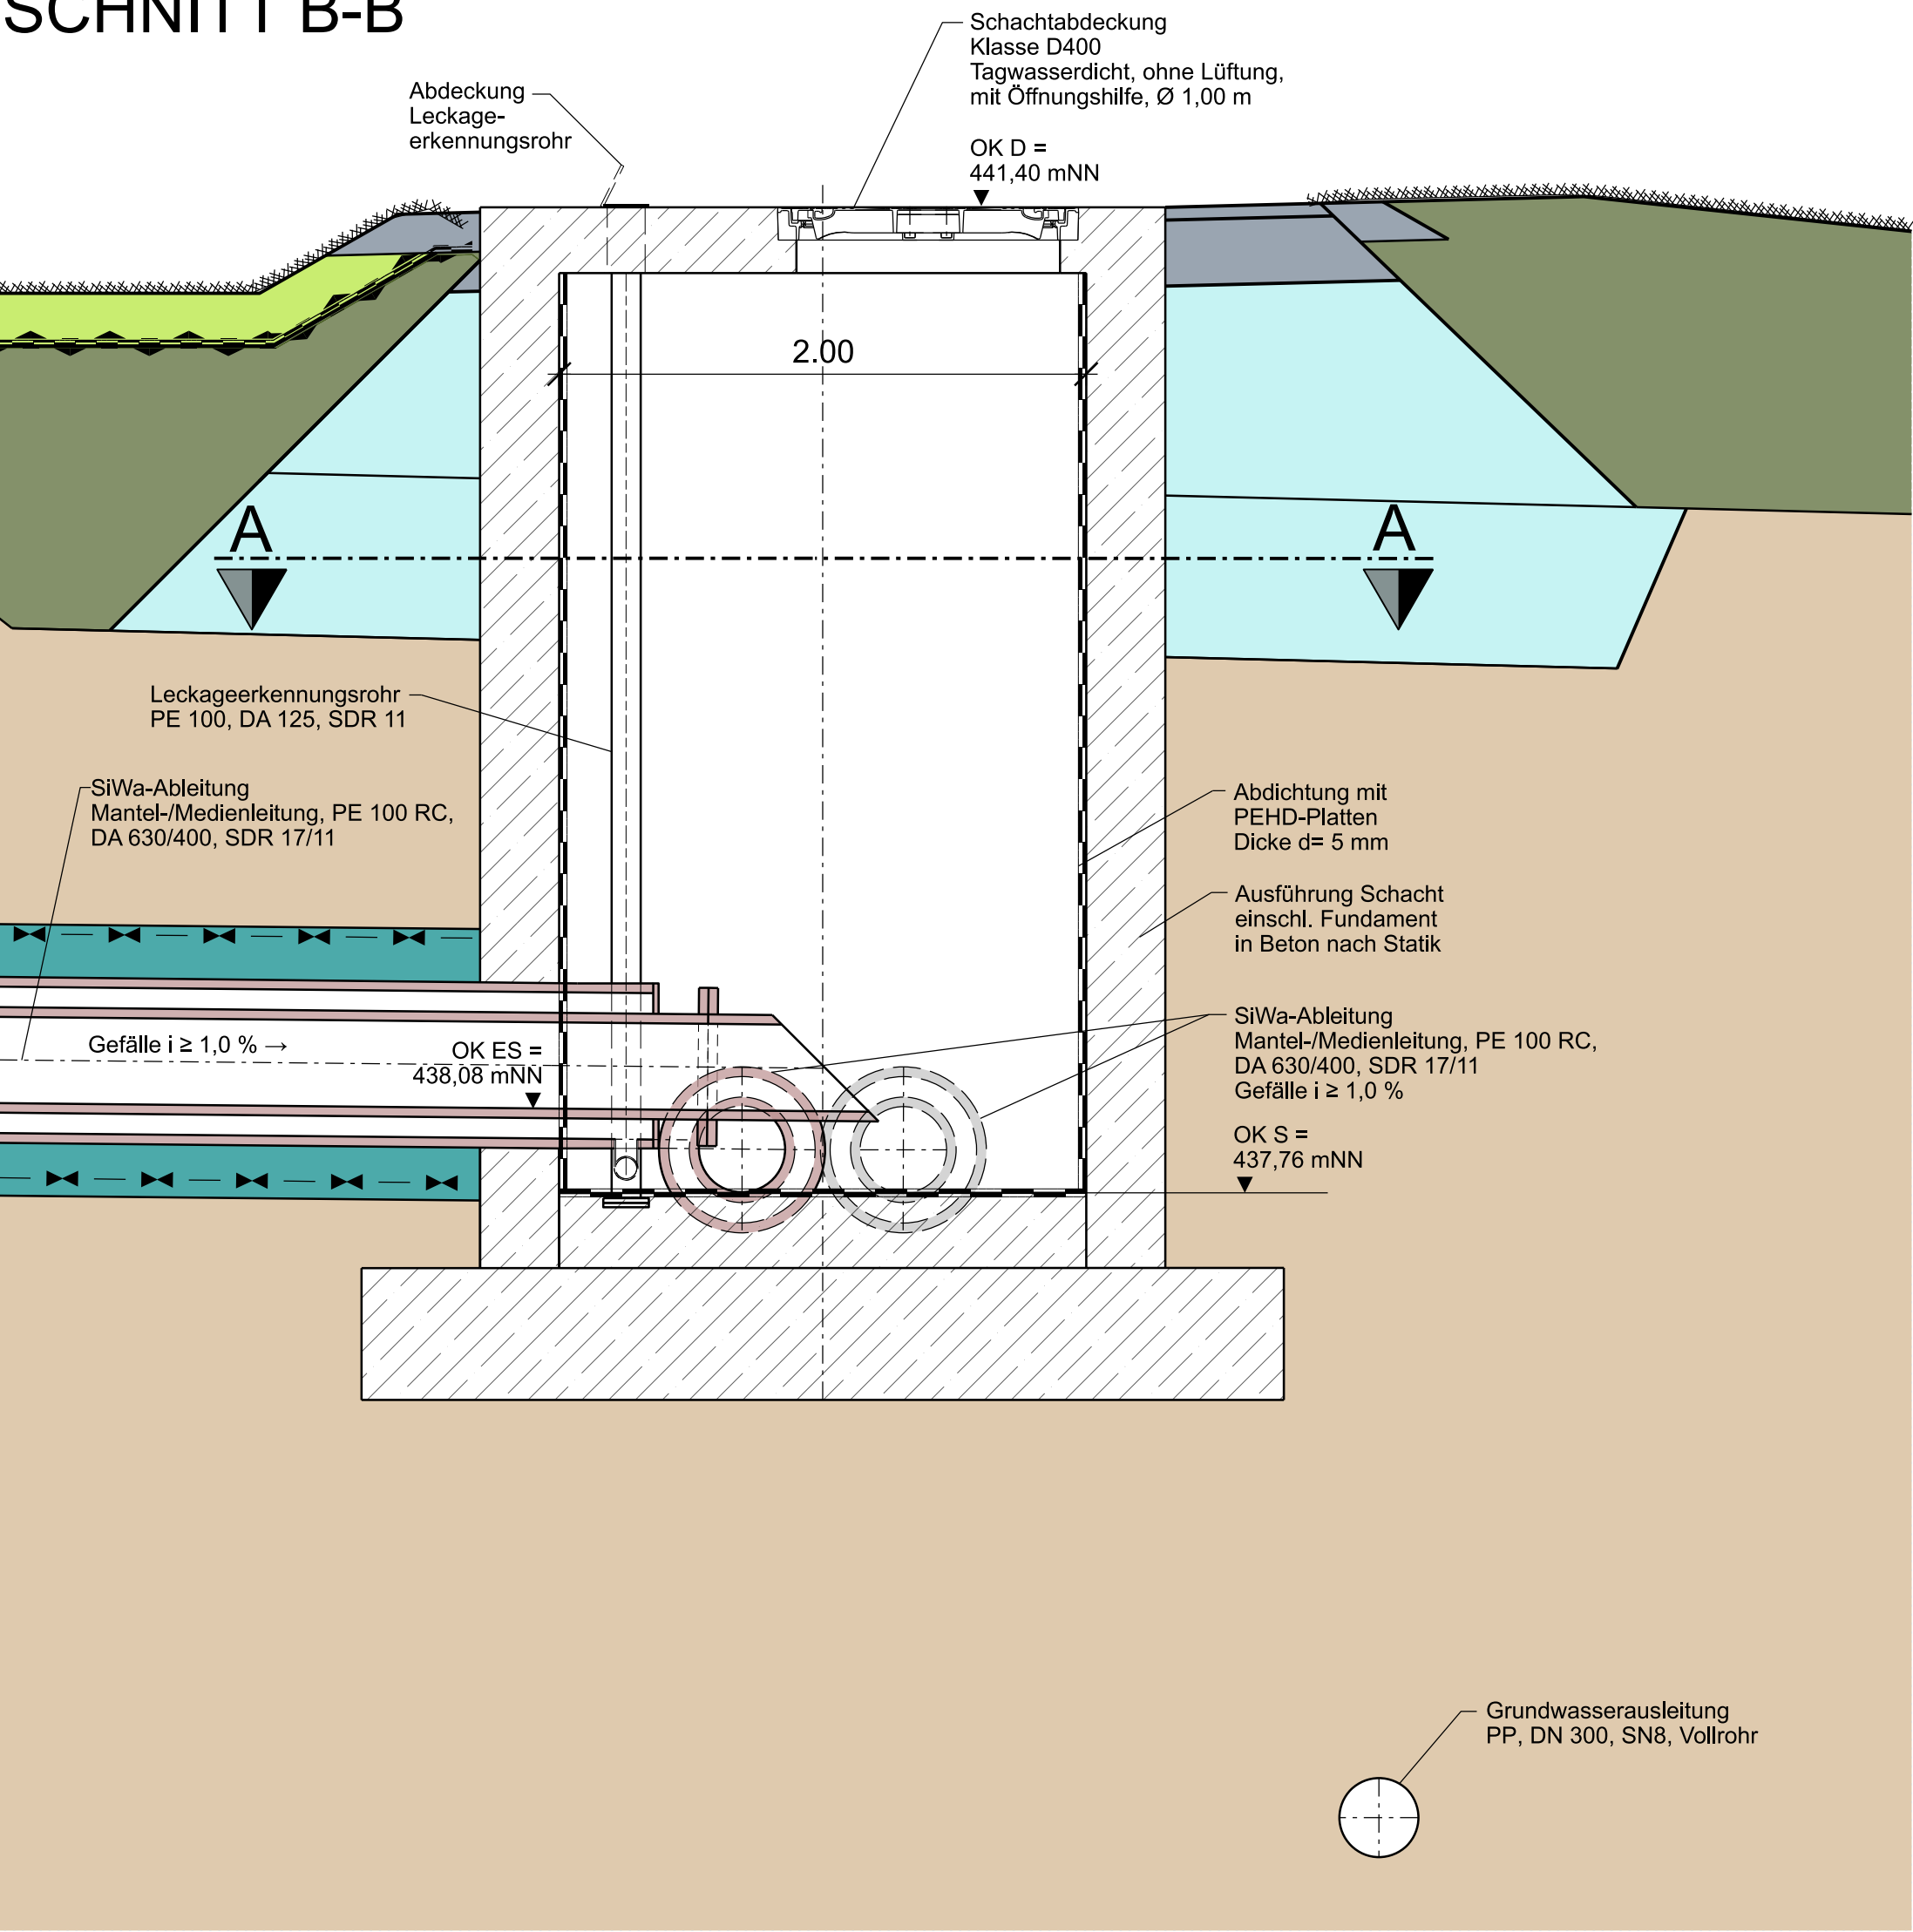

SCHNITT C-C
 Vereinfachte Darstellung

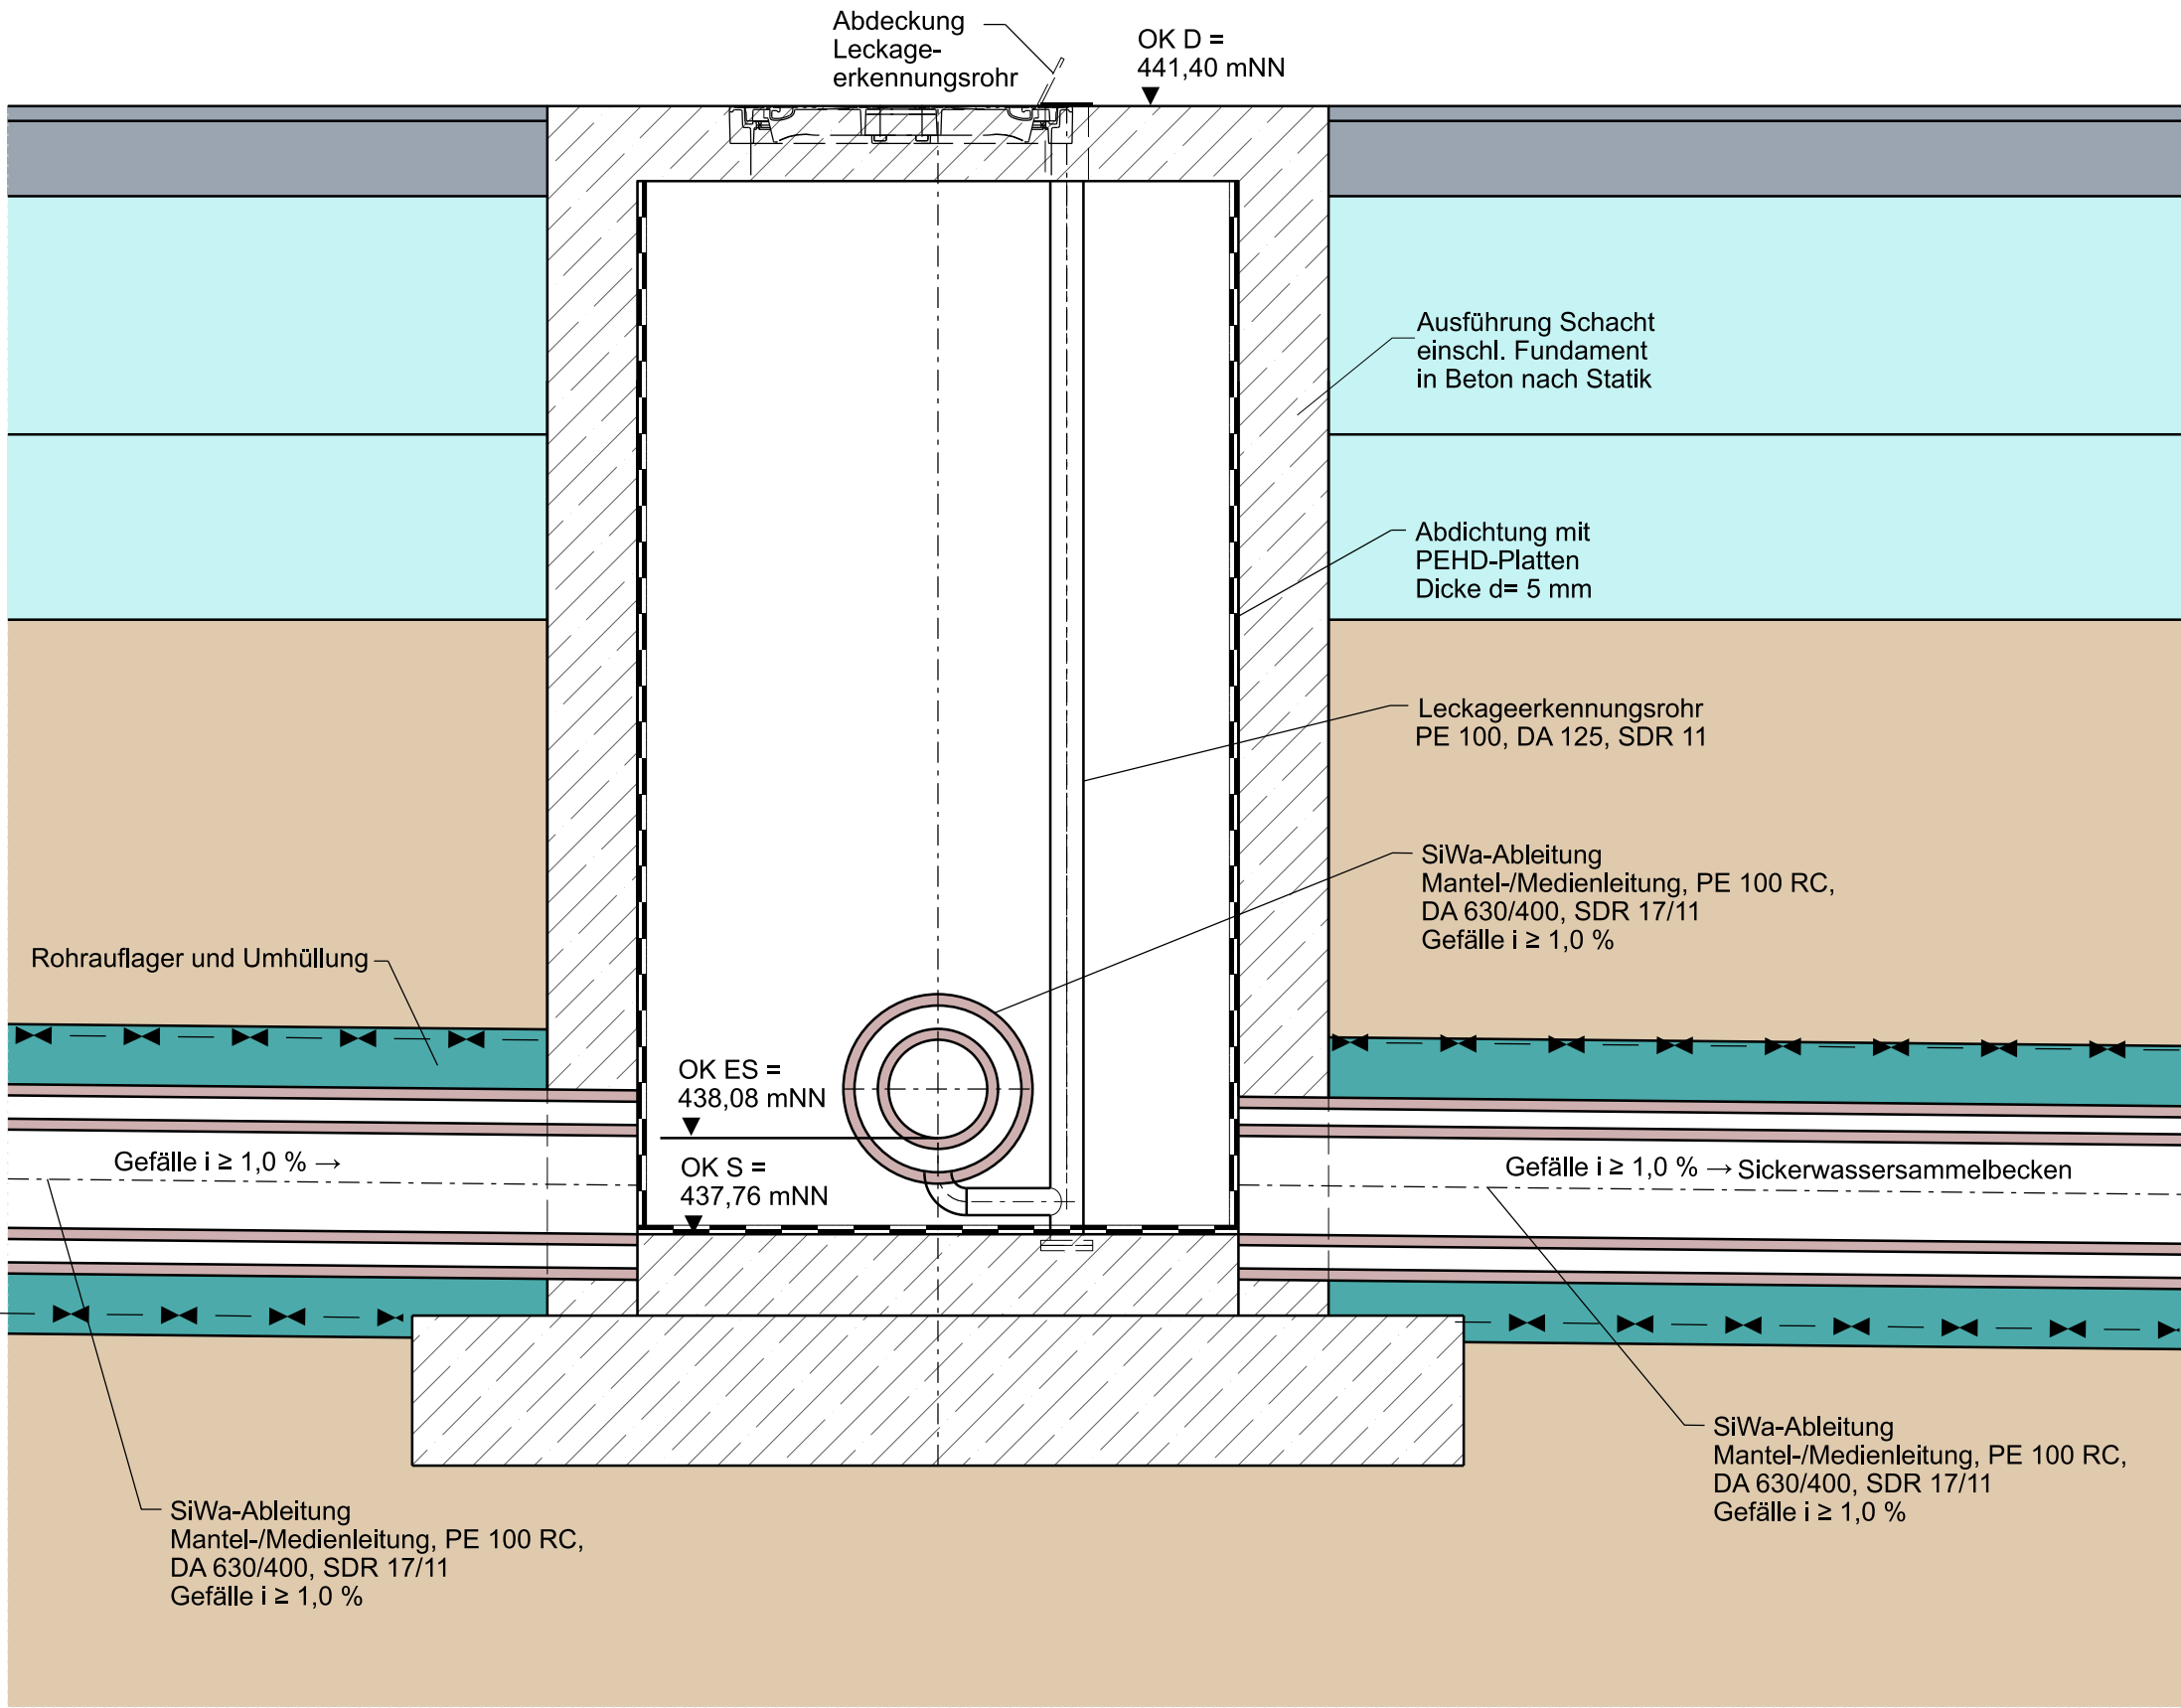

SCHNITT A-A

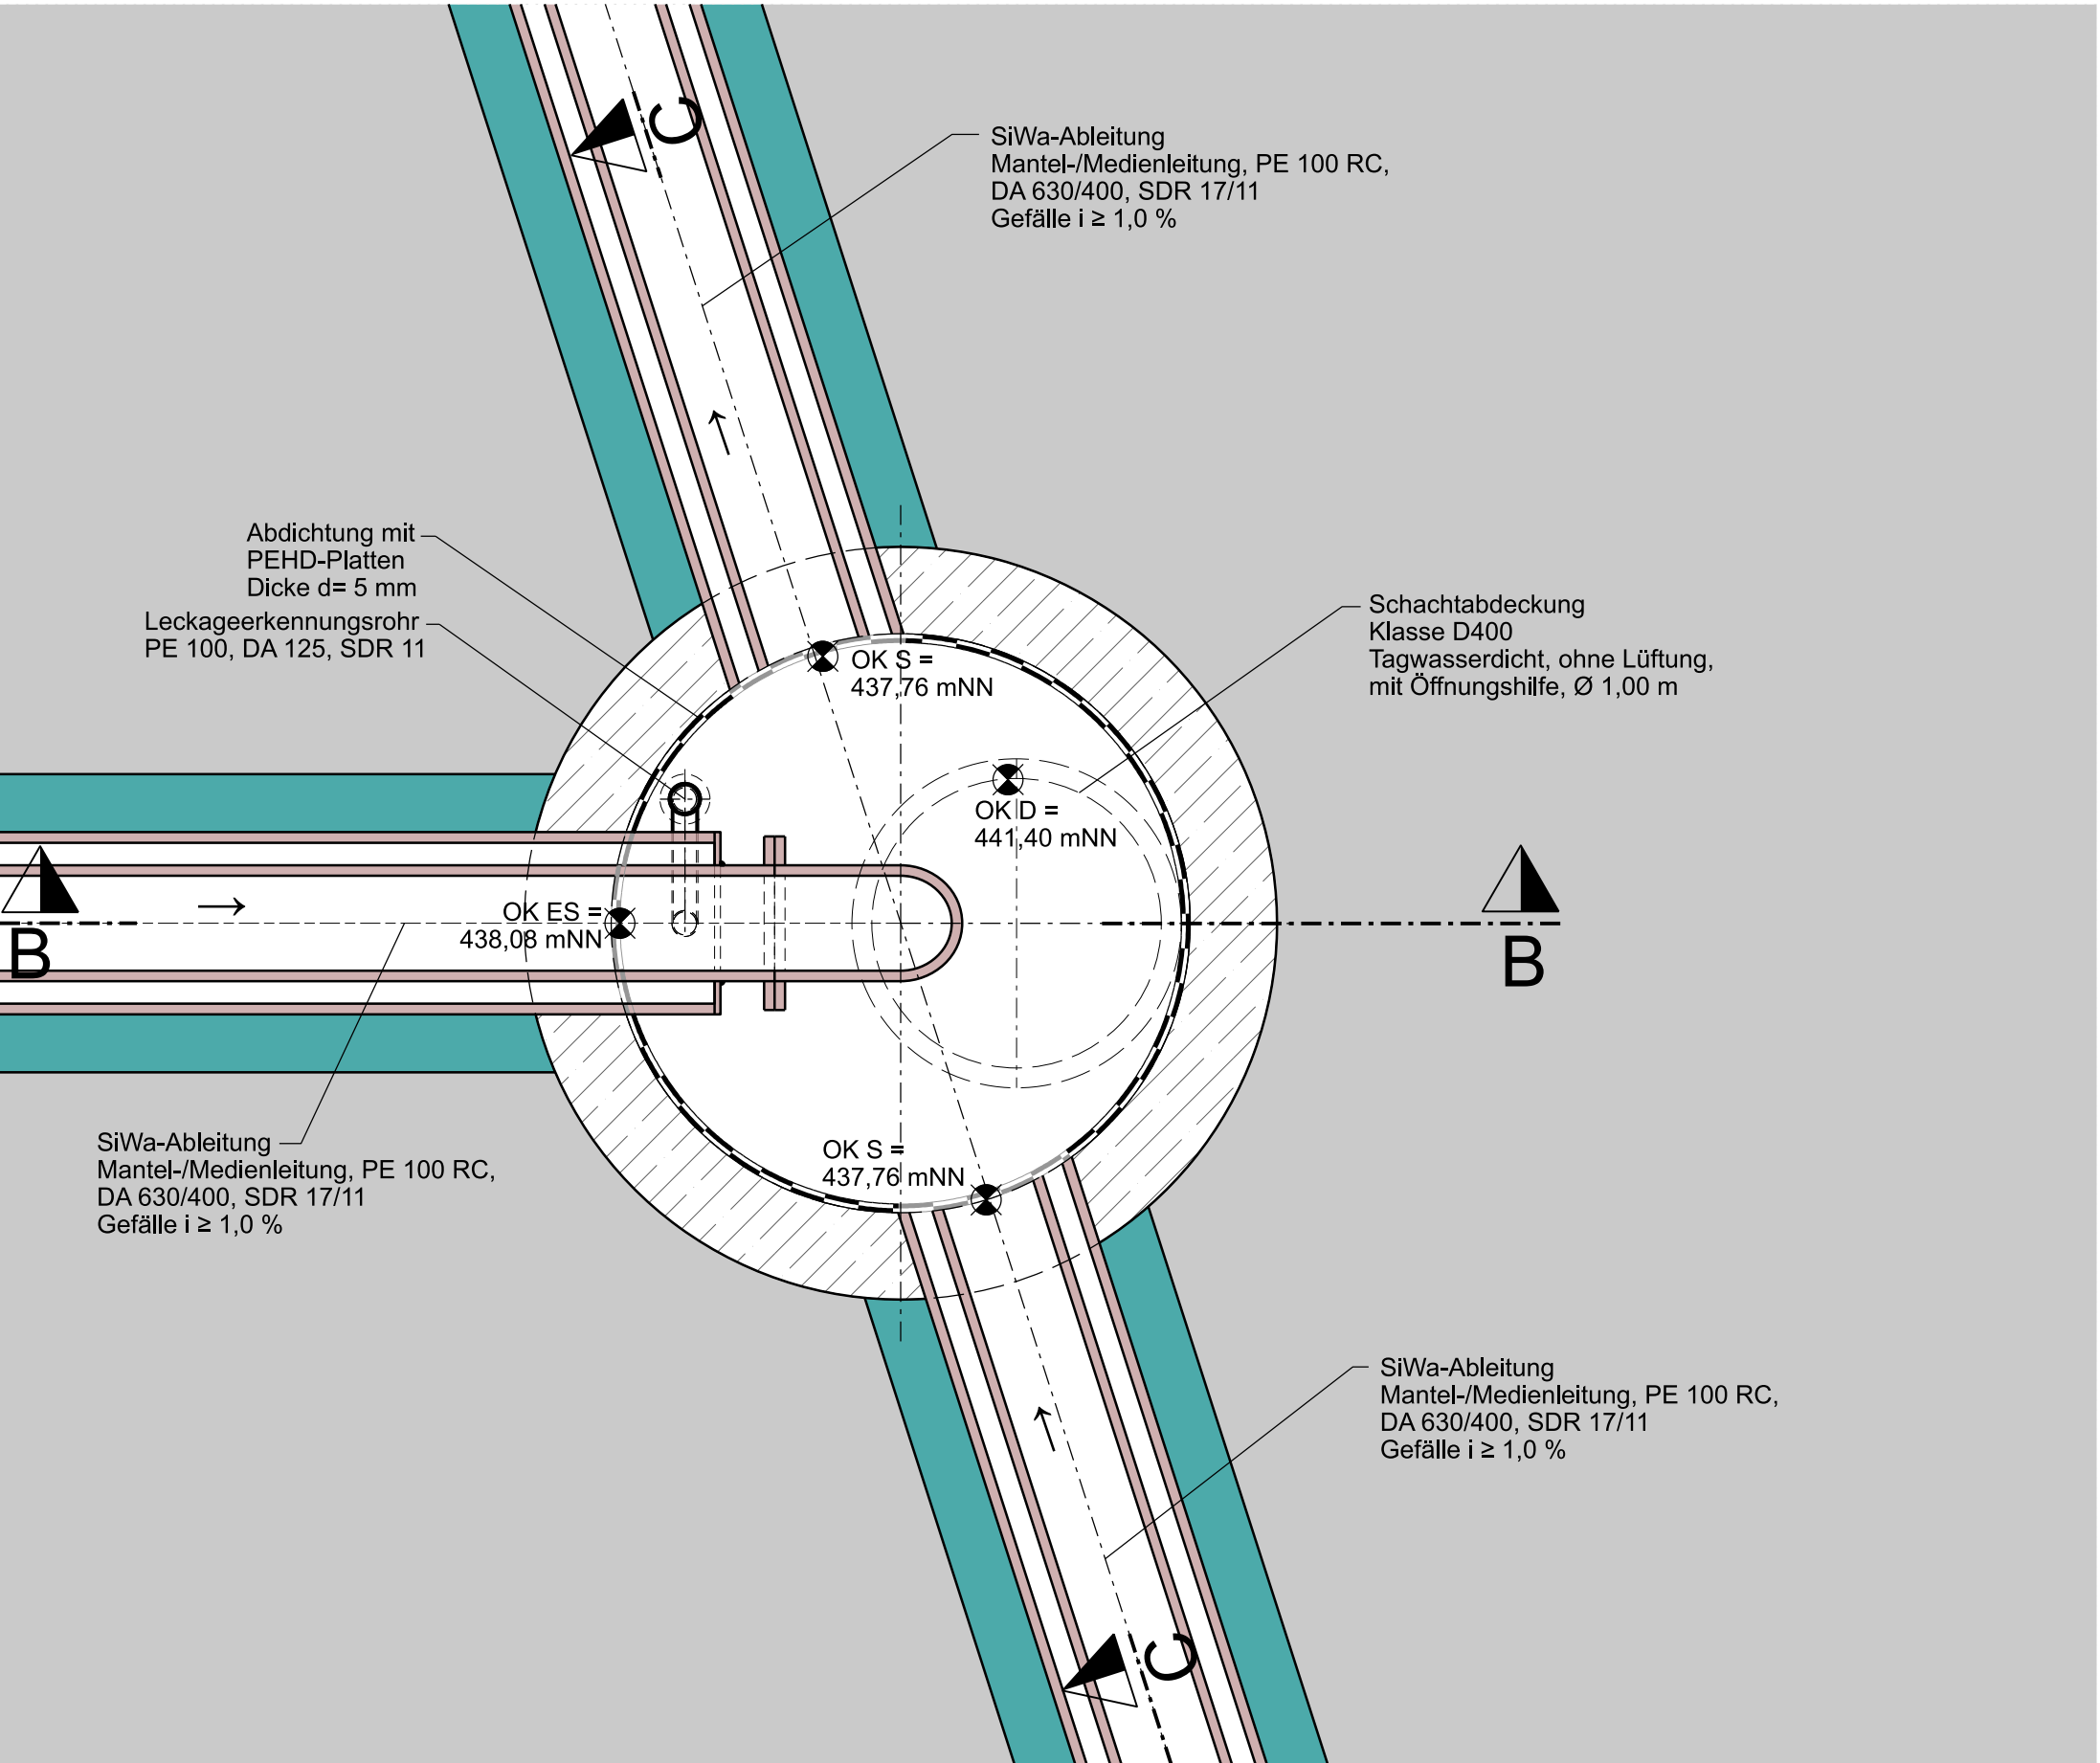

Legende:

- Schotterrasen
 als Grabensicherung und Bewuchsgrundlage
 Material: Kies-/ Sand-/ Humusgemisch,
 Körnung 0/45 mm
- Randliche Sicherung
 Material: Kies/Schotter, bindig, Körnung 0/32 mm
 Durchlässigkeit $k \leq 1 \times 10^{-7}$ m/s
- Betriebsweg (Schotteroberfläche)
 Aufbau (von oben nach unten):
 - 0,08 m Deckschicht abgestuft (0,15 m Bankettmaterial)
 - 0,32 m Schottertragschicht
- Frostschuttschicht
 Material: Kies/Schotter, Körnung 0/64 mm
 mit Nachweis
- Rohrbettung Sickerwasserableitung
 Material: Sand/ Splitt, Körnung 0/8 mm
- Erosionsschutz
 Anspritzbegrünung mit Erosionsschutzmatte
- Grabenabdichtung
 mittels konstruktiver KDB, Dicke $d = 1,5$ mm
 sowie entsprechender Schutzlagen
- Geotextile Trennlage (nach Bedarf)
 Material: Geotextil, PP, filterstabil, mit BAM-Zulassung

Maßstab 1 : 25

Nr.	Änderung/Ergänzung	Datum:	gez.:	gepl.:	gepr.:
Objekt:		Plan-Nr.: II29/4-27			
Deponie Asbach		Planstand: Genehmigung			
Vorhaben:		Maßstab: 1 : 25			
Deponieerweiterung		Bearbeitung:	Datum:	Name:	
		gez.:	19.09.2025	HW	
		gepl.:	19.09.2025	HW	
		gepr.:	19.09.2025	VH	
Planinhalt:					
Sickerwasserschacht, Draufsicht und Schnitte					
Vorhabensträger:		Entwurfsverfasser:			
Abfallwirtschaftsverband Isar-Inn		AU Consult GmbH			
Karl-Rolle-Straße 43		Provinoststraße 52 (Gebäude A15)			
84307 Eggenfelden		86153 Augsburg			
Telefon: 08721/96120		Telefon: 0821/26199-30			
Telefax: 08721/3509		Telefax: 0821/26199-30			
Unterschrift:		Unterschrift:			
"Für diese Zeichnung/technische Unterlage/Darstellung behält sich der Planfertiger alle Rechte vor!"					