



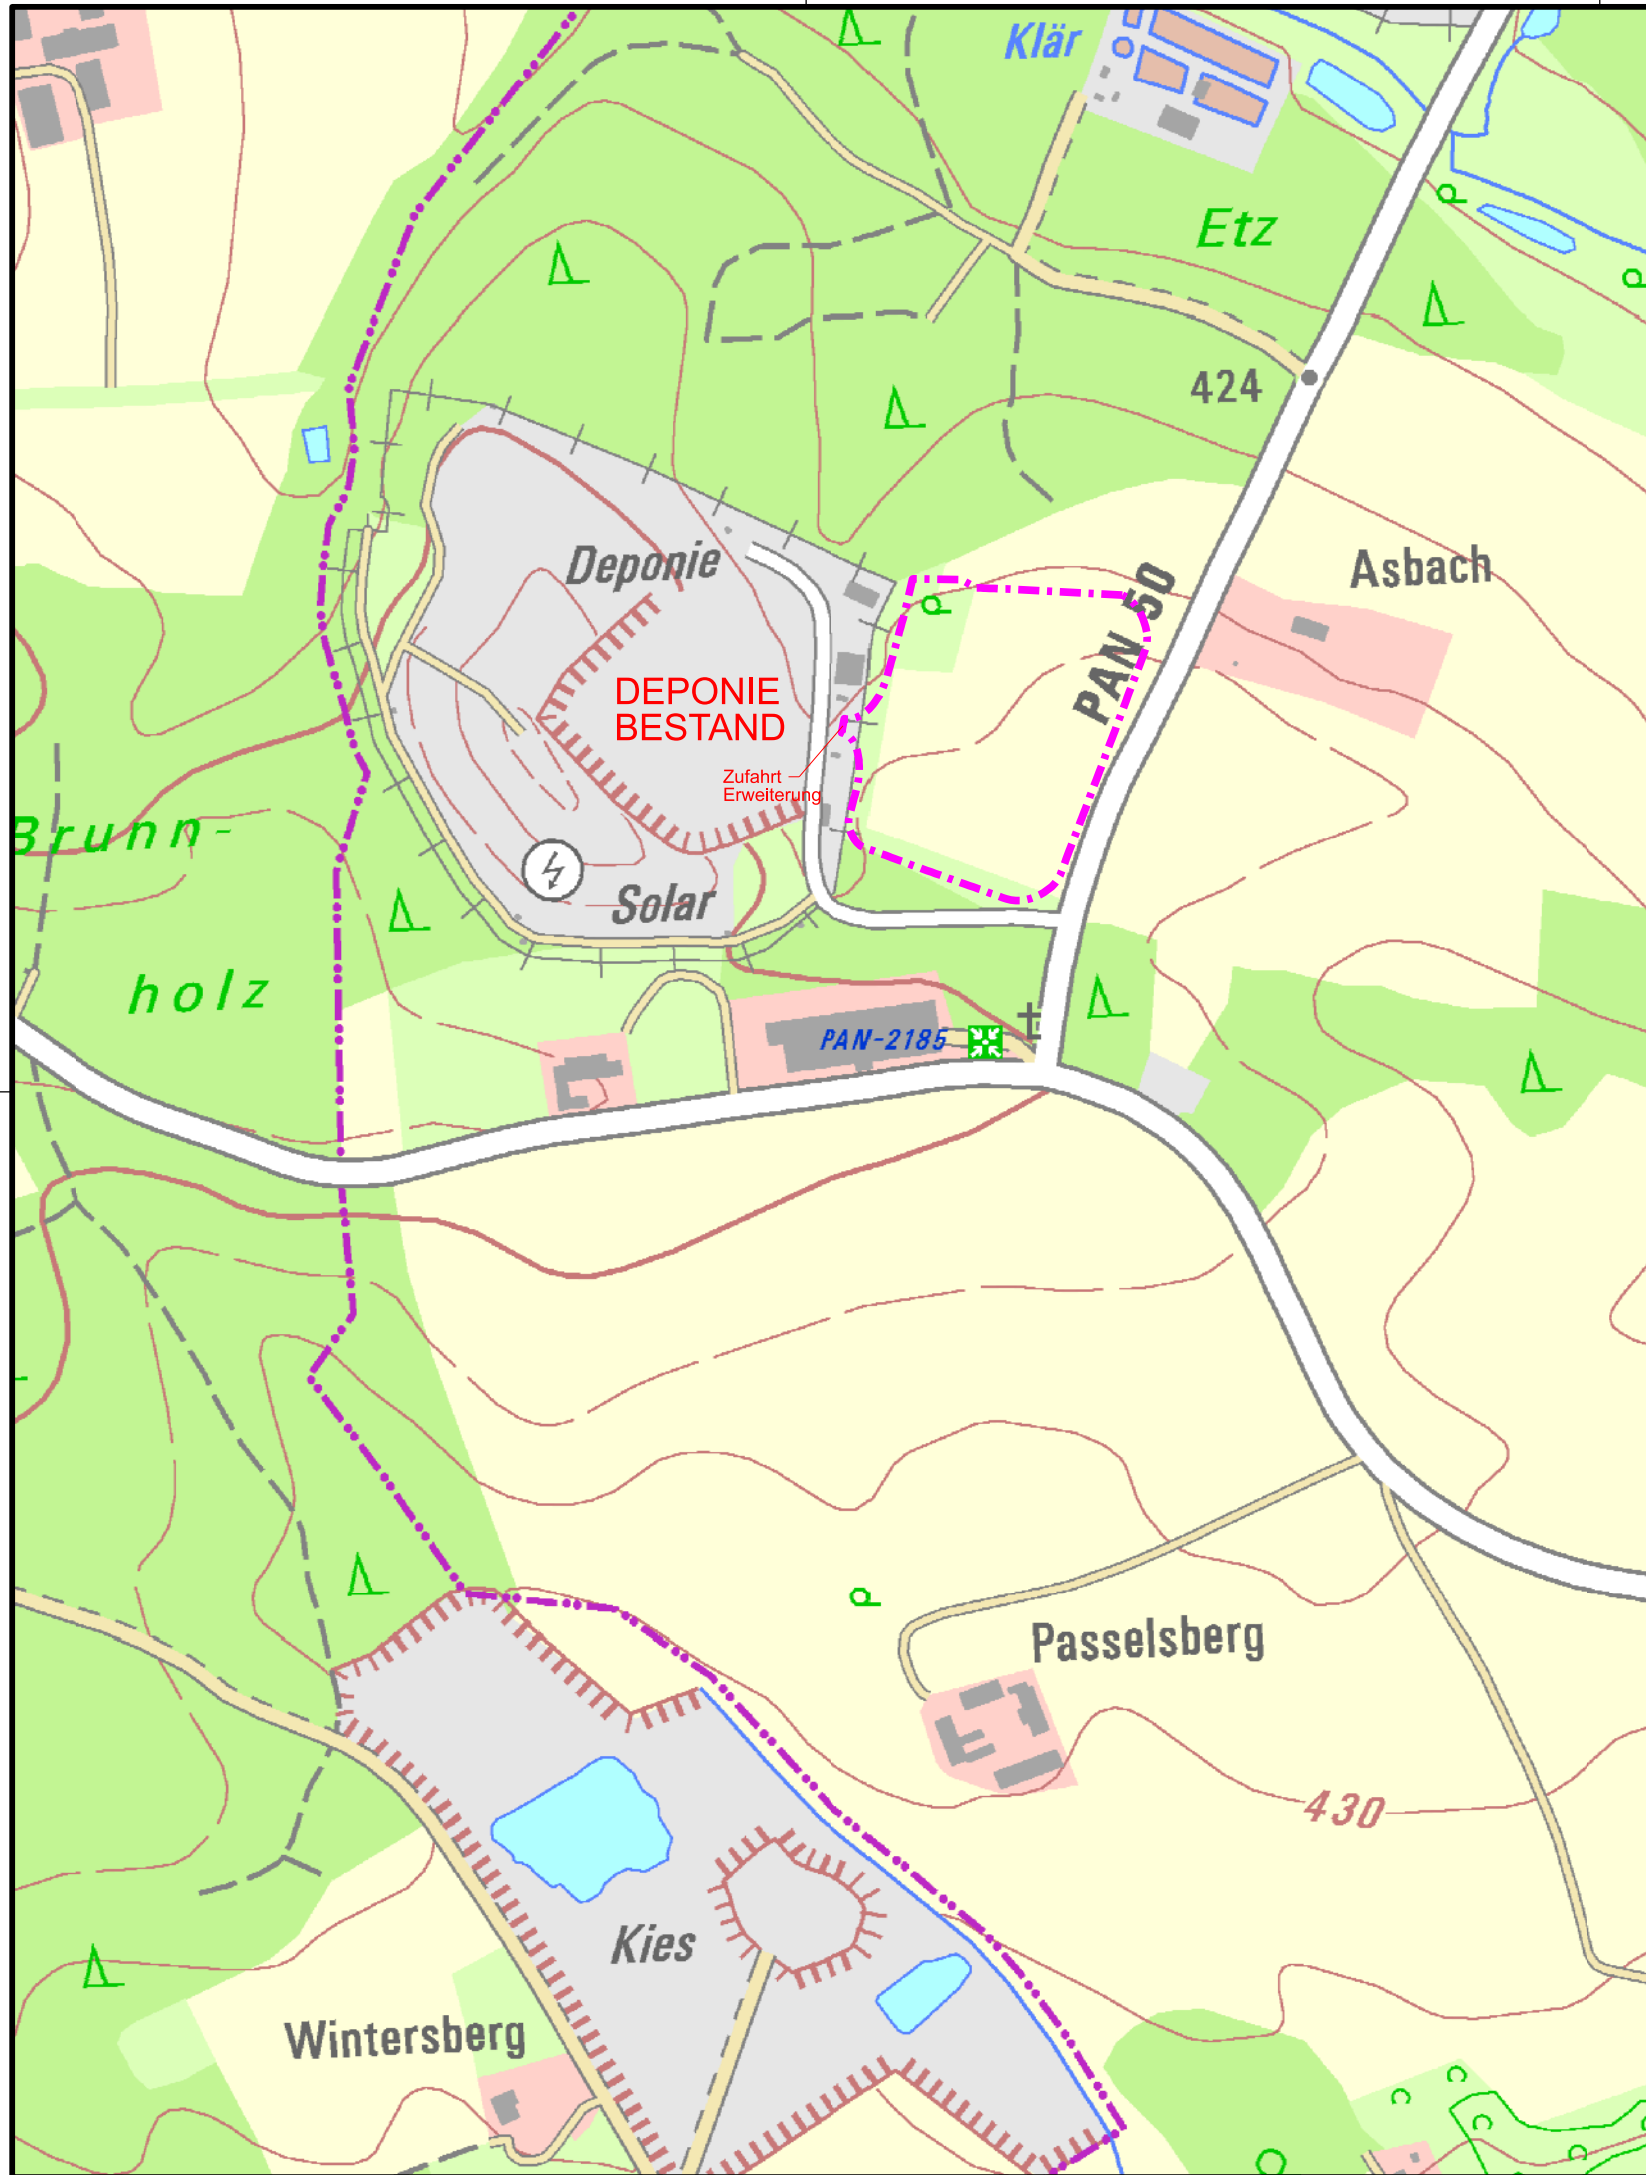

Legende:

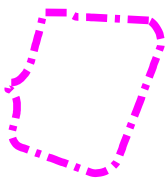

Umrandung Deponieerweiterung auf Grundlage der Genehmigungsplanung

Hinweis:
Nutzung der Geobasisdaten und Geodatendiensten
auf Grundlage der Datenquelle: © Bayerische Vermessungsverwaltung

Maßstab 1 : 5 000



Meter

Nr.	Änderung/Ergänzung	Datum:	gez.:	gepl.:	gepr.:

Objekt:		Plan-Nr.:	II29/4-02		
Deponie Asbach		Planstand:	Genehmigung		
		Maßstab:	1 : 5 000		

Vorhaben:		Bearbeitung:	Datum:	Name:	
Deponieerweiterung		gez.:	19.09.2025	OW	
		gepl.:	19.09.2025	HW	
		gepr.:	19.09.2025	WH	

Planinhalt:	
Übersichtslageplan 5000	

Vorhabensträger:		Entwurfsverfasser:	
 Abfallwirtschaftsverband Isar-Inn Karl-Rolle-Straße 43 84307 Eggenfelden Telefon: 08721/96120 Telefax: 08721/3509		 AU Consult GmbH Provinstraße 52 (Gebäude A15) 86153 Augsburg 	
Unterschrift:		Unterschrift:	



Telefon: 0821/26199-0
Fax: 0821/26199-30
E-Mail: info@au-consult.de
Internet: www.au-consult.de

P:\1129\CAD\400\Pläne\1129-4-02 ÜLP 5000.dgn

"Für diese Zeichnung/technische Unterlage/Darstellung behält sich der Planfertiger alle Rechte vor!"