




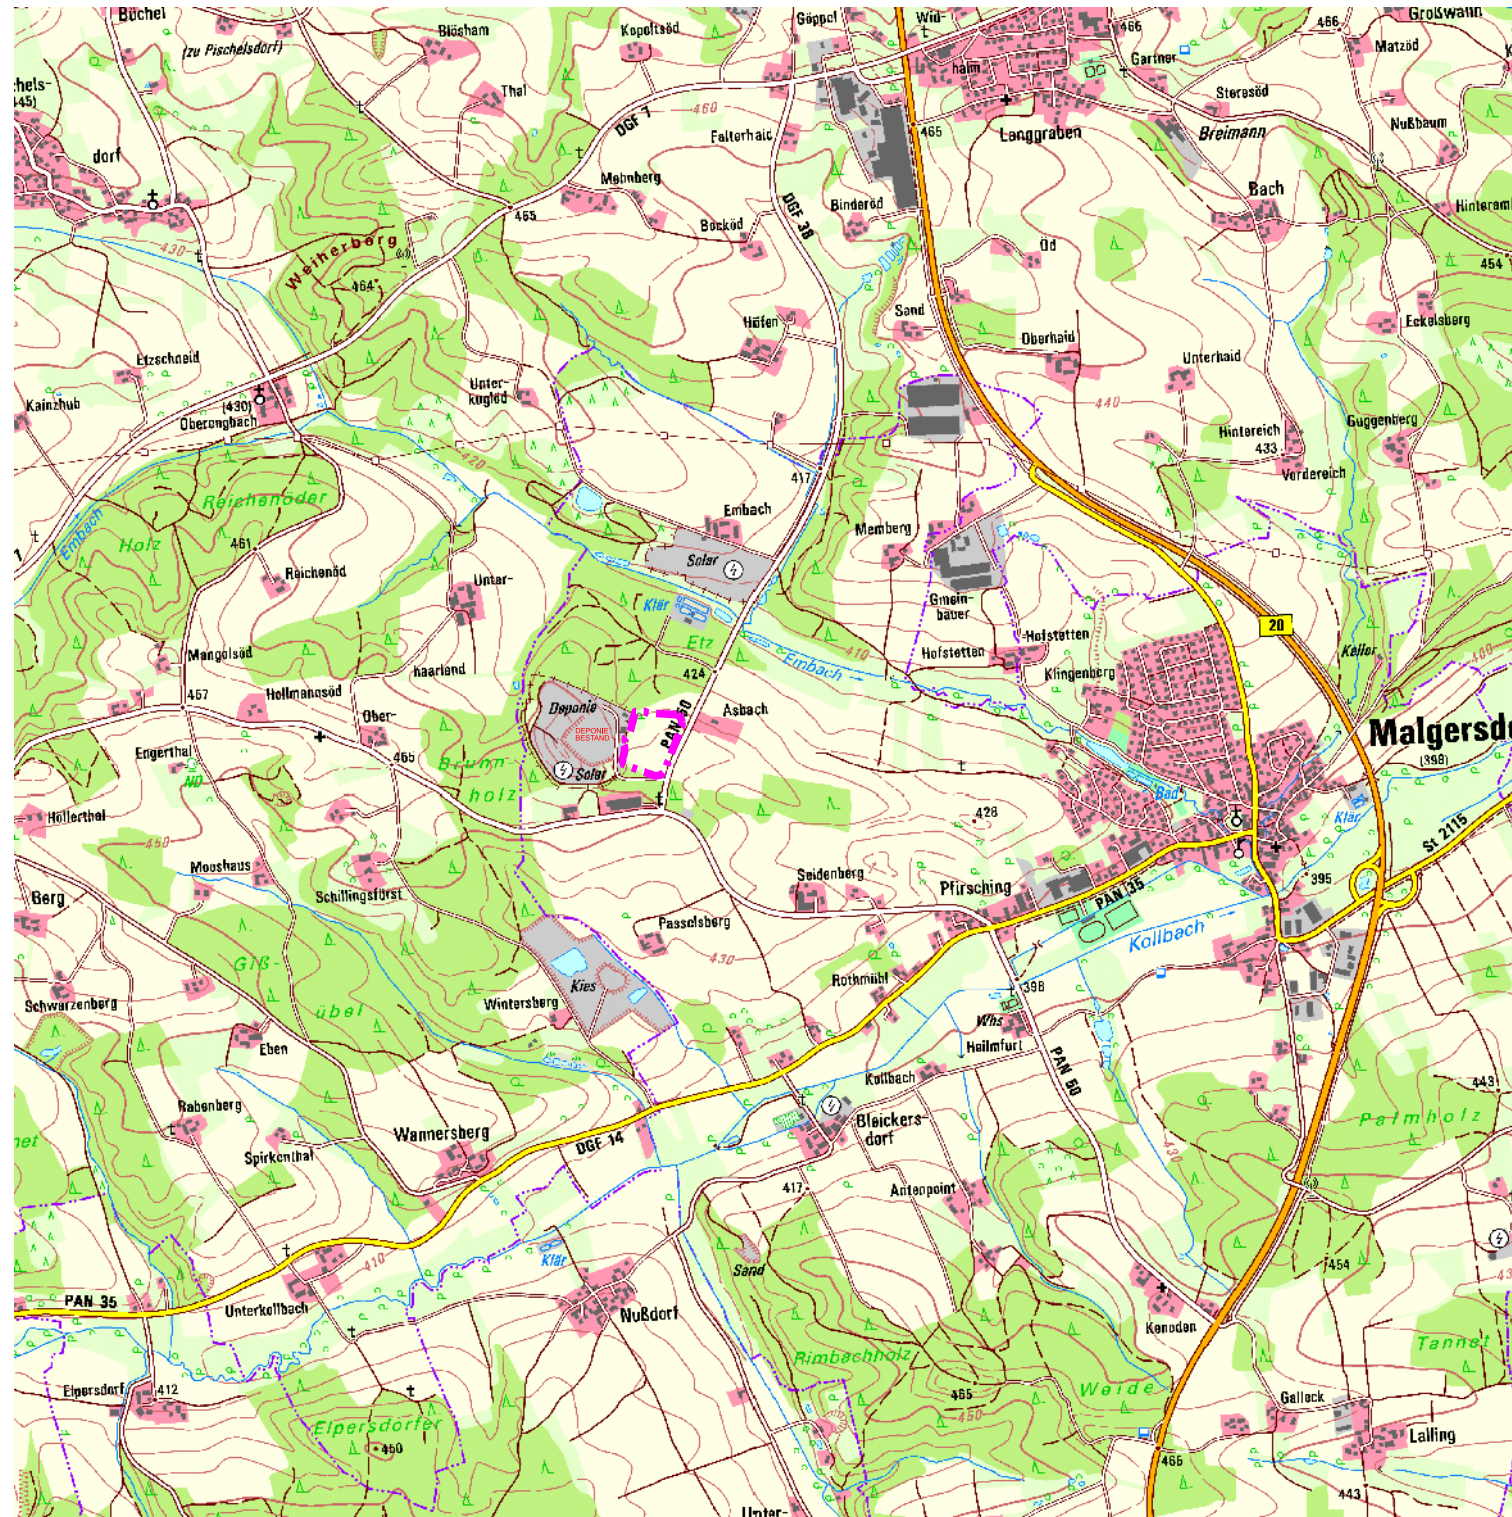

Legende:

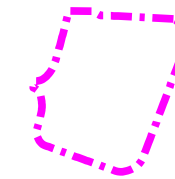

Umrandung Deponieerweiterung auf Grundlage der Genehmigungsplanung

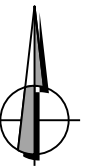

Hinweis:

Nutzung der Geobasisdaten und Geodatendiensten auf Grundlage der Datenquelle: © Bayerische Vermessungsverwaltung

Maßstab 1 : 25 000

0 250 500 1000 1500 2000 2500 Meter

Nr.	Änderung/Ergänzung	Datum:	gez.:	gepl.:	gepr.:
Objekt:		Plan-Nr.: II29/4-01			
		Planstand: Genehmigung			
		Maßstab: 1 : 25 000			
Vorhaben:		Bearbeitung:	Datum:	Name:	
		gez.:	19.09.2025	OW	
		gepl.:	19.09.2025	HW	
		gepr.:	19.09.2025	WH	

Planinhalt:
Übersichtskarte 25 000

Vorhabensträger:	Entwurfsverfasser:
 Abfallwirtschaftsverband Isar-Inn Karl-Rolle-Straße 43 84307 Eggenfelden Telefon: 08721/96120 Telefax: 08721/3509 Unterschrift:	 AU Consult GmbH Provinstraße 52 (Gebäude A15) 86153 Augsburg Telefon: 0821/261990 Fax: 0821/26199-30 E-Mail: info@au-consult.de Internet: www.au-consult.de Unterschrift: 

"Für diese Zeichnung/technische Unterlage/Darstellung behält sich der Planfertiger alle Rechte vor!"