




Schnitt 1 - 1
Süd-Nord

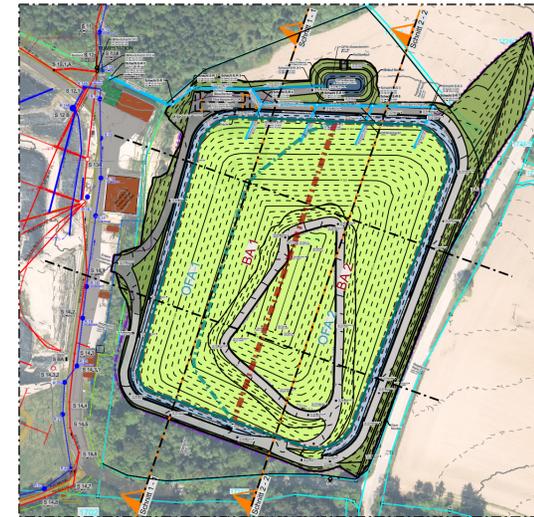

- Legende:**
- OK Rekultivierung
auf Gr. Genehmigungsplanung AU Consult GmbH
 - OK Kunststoffdichtungsbahn Basisabdichtung
auf Gr. Genehmigungsplanung AU Consult GmbH
 - OK Planum / Geländeprofilierung
auf Gr. Genehmigungsplanung AU Consult GmbH
 - OK Bestand
Stand 04 / 2018

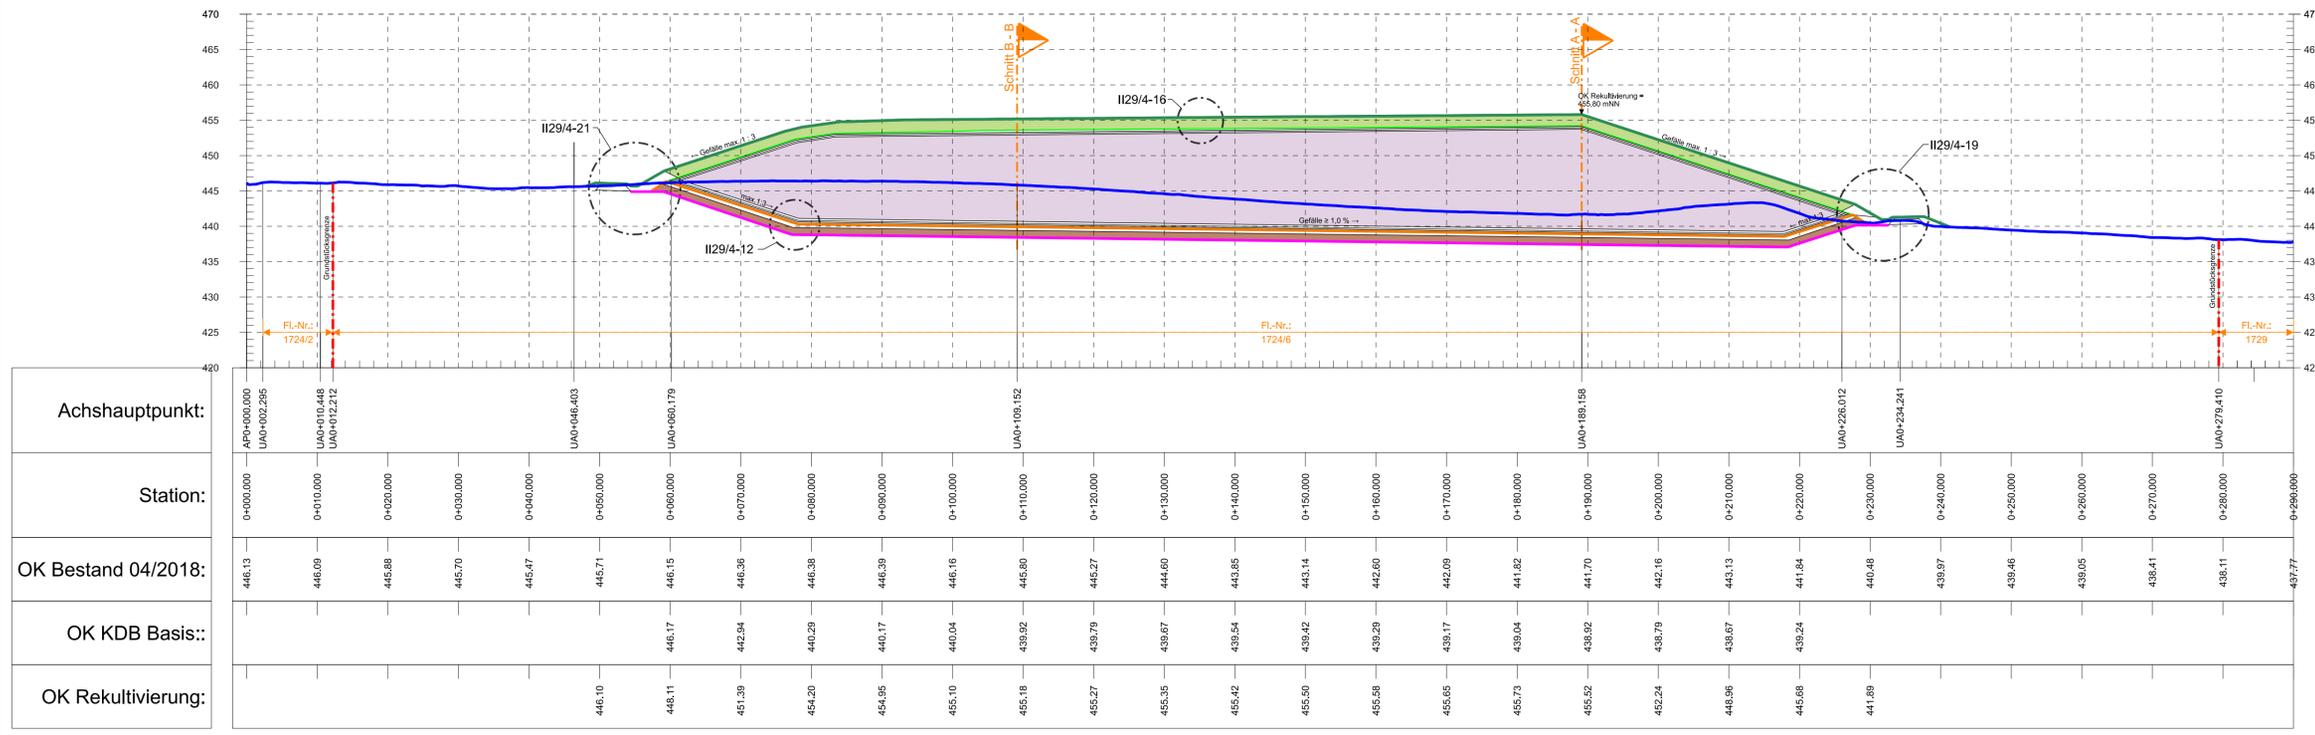

Schnitt 2 - 2
Süd-Nord

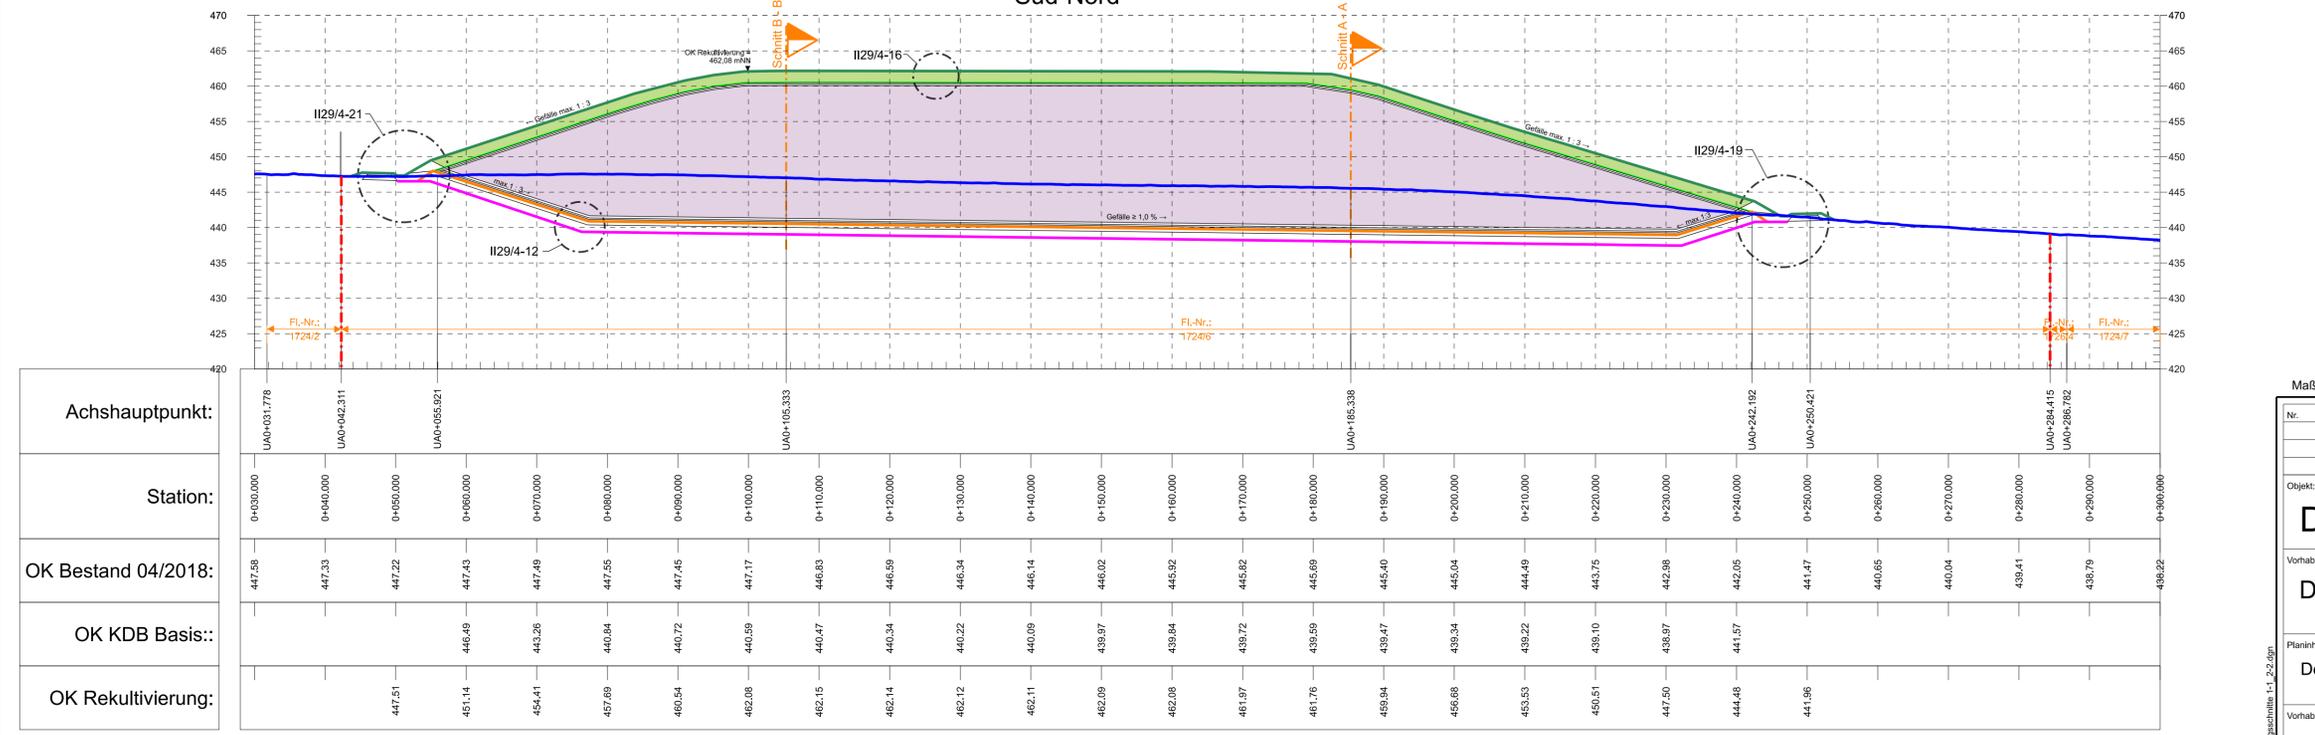

Station:	0+030.000	0+040.000	0+050.000	0+060.000	0+070.000	0+080.000	0+090.000	0+100.000	0+110.000	0+120.000	0+130.000	0+140.000	0+150.000	0+160.000	0+170.000	0+180.000	0+190.000	0+200.000	0+210.000	0+220.000	0+230.000	0+240.000	0+250.000	0+260.000	0+270.000	0+280.000	0+290.000	0+300.000	
OK Bestand 04/2018:	447.58	447.33	447.22	447.43	447.49	447.55	447.45	447.17	446.83	446.59	446.34	446.14	446.02	445.92	445.82	445.89	445.40	445.04	444.49	443.75	442.98	442.05	441.47	440.85	440.04	439.41	438.79	438.22	

Nr. Änderung/Ergänzung		Datum:	gez.:	gepl.:	gepr.:
Objekt:		Plan-Nr.: II29/4-23			
Deponie Asbach		Planstand: Genehmigung			
Vorhaben:		Maßstab: 1 : 500			
Deponieerweiterung		Bearbeitung:	Datum:	Name:	
		gez.:	19.09.2025	HW	
		gepl.:	19.09.2025	HW	
		gepr.:	19.09.2025	WH	
Planinhalt:					
Deponielängsschnitte 1 - 1 und 2 - 2					
Vorhabensträger:		Entwurfsverfasser:			
 Abfallwirtschaftsverband Isar-Inn Karl-Rohde-Straße 43 84307 Eggenfelden		 AU Consult GmbH Provinzstraße 52 (Gebäude A15) 86153 Augsburg			
Telefon: 08721/96120 Telefax: 08721/3509 Unterschrift:		Telefon: 0871/201900 Fax: 0871/2619030 E-Mail: info@auconsult.de Internet: www.auconsult.de Unterschrift:			
*Für diese Zeichnung/technische Unterlage/Darstellung behält sich der Planfertiger alle Rechte vor!					