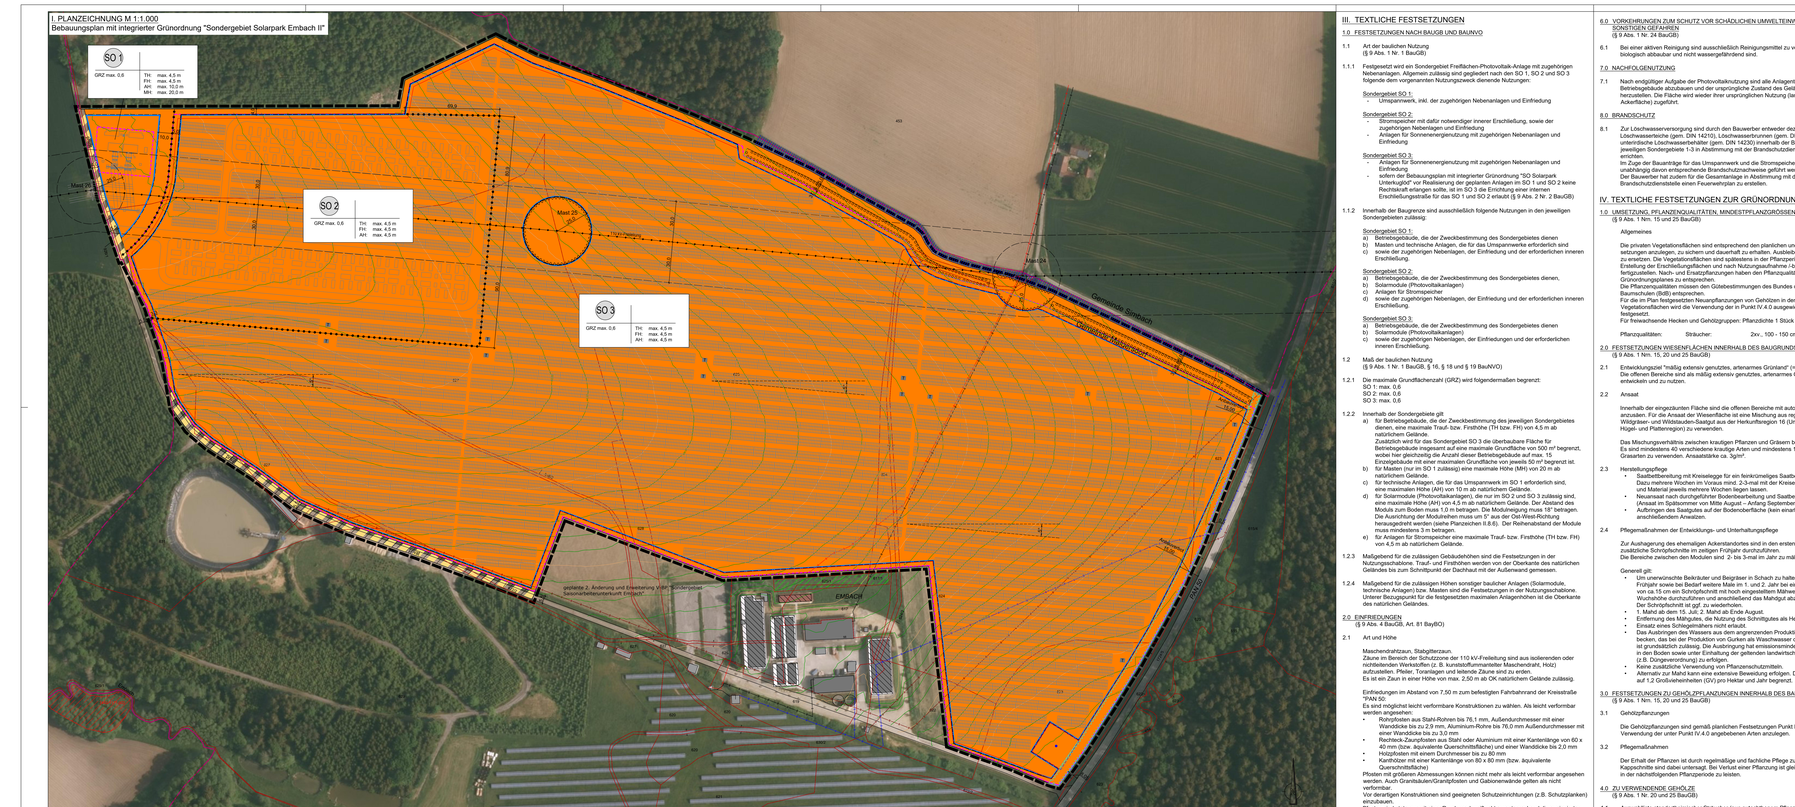I. PLANZEICHNUNG M 1:1.000
Bebauungsplan mit integrierter Grünordnung "Sondergebiet Solarpark Embach II"