
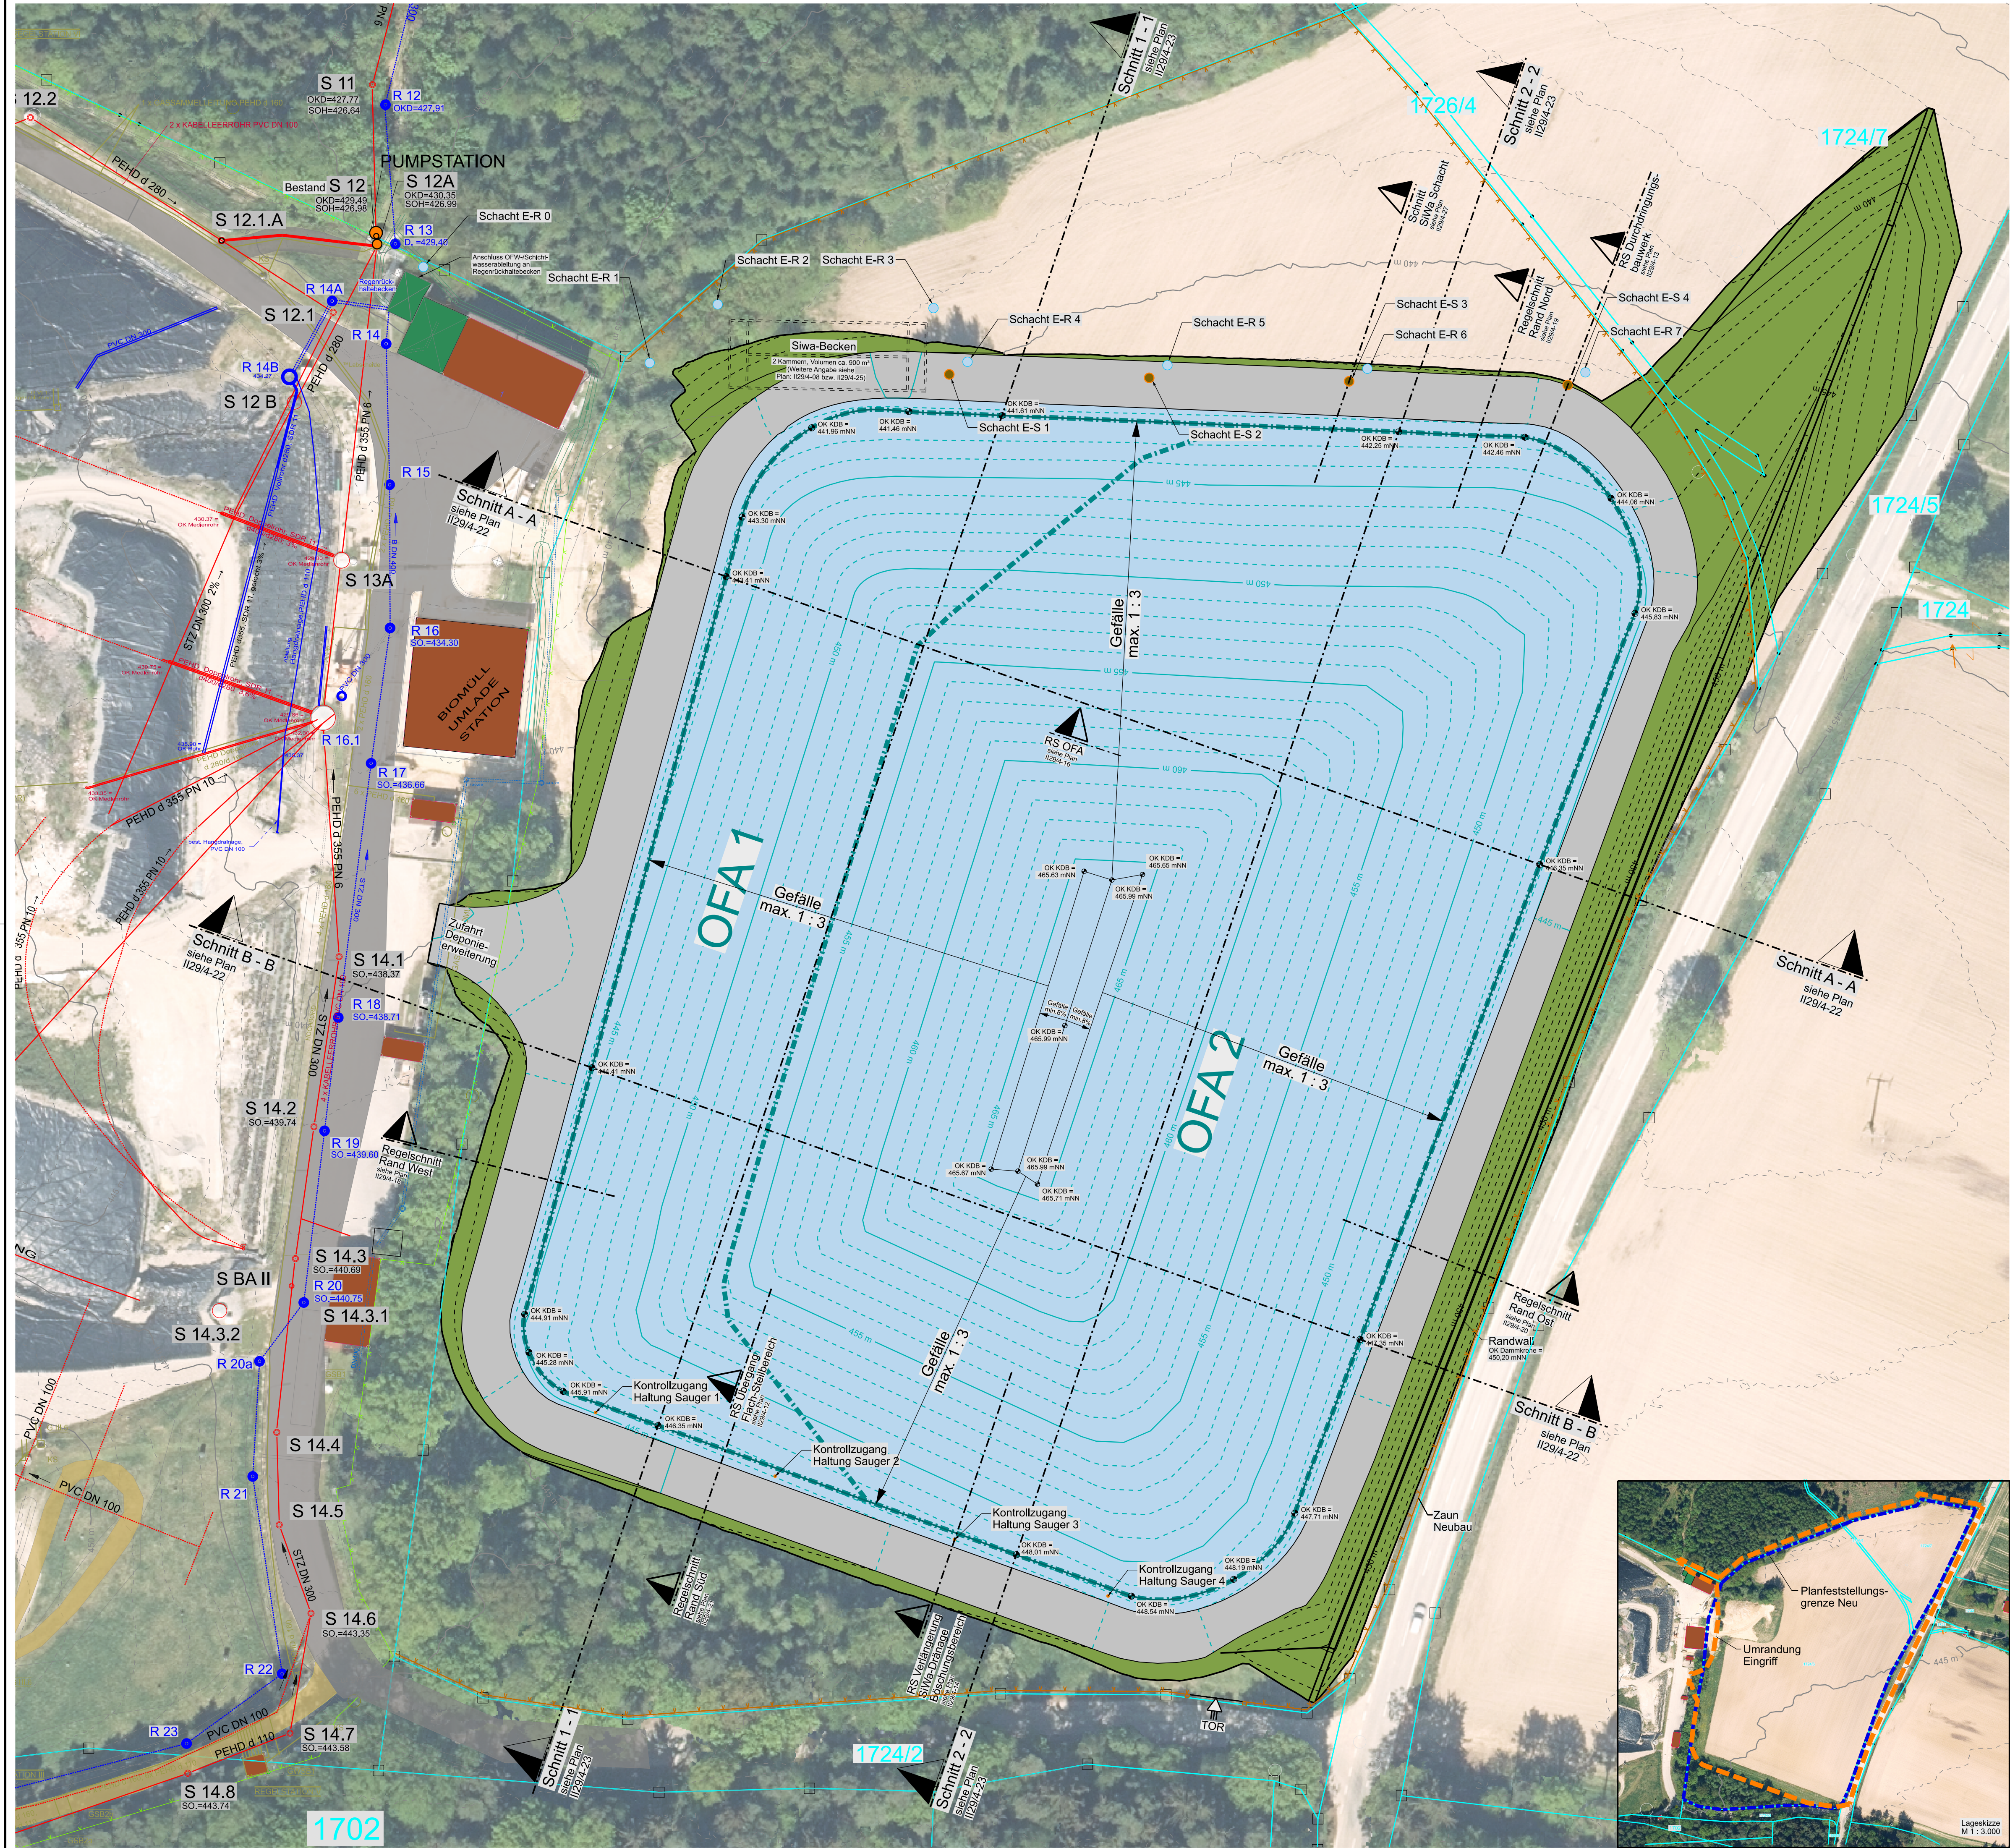


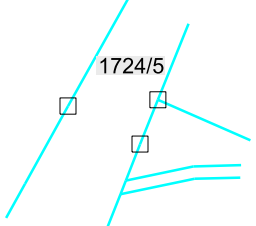

Legende:

- 

Grundstücksgrenzen
- 

Höhenlinien OK Gelände 04/2018
Höhenlinienabstand = 1 m
- 

Deponiezaun Neubau
- 


Tore Deponiezaun Neubau
- 

Schnittlinienführung mit Bezeichnung und Planbezug
- 

Randwall
OK Dammkrone = 450,20 mNN
- 

Deponieumgebung rekultiviert
mit Höhenlinien (Höhenlinienabstand 1 Höhenmeter)
- 


Betriebsweg (Schotteroberfläche)
- 

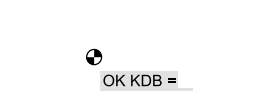Schichtwasserschacht mit Bezeichnung
- 

Sickerwasserschacht mit Bezeichnung
- 

Oberkante KDB Oberflächenabdichtung
mit Angabe der Ausführungshöhe
- 

Höhenlinien
Höhenlinienabstand 1 Höhenmeter
- 

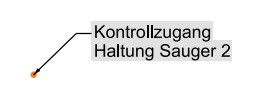Bereich Oberkante KDB Oberflächenabdichtung
- 

Bauabschnitte Oberflächenabdichtung
mit Bezeichnung und Grenzen
- 

Kontrollschacht mit Bezeichnung

Hinweis:
Nutzung der Geobasisdaten und Geodatendiensten
auf Grundlage der Datenquelle: © Bayerische Vermessungsverwaltung

Maßstab 1 : 500

0 5 10 20 30 40 50 Meter

Nr.	Änderung/Ergänzung	Datum:	gez.:	gepl.:	gepr.:
Objekt:		Plan-Nr.:	II29/4-06		
Deponie Asbach		Planstand:	Genehmigung		
		Maßstab:	1 : 500		
Vorhaben:		Bearbeitung:	Datum:	Name:	
Deponieerweiterung		gez.:	19.09.2025	OW	
		gepl.:	19.09.2025	HW	
		gepr.:	19.09.2025	VH	

Vorhabensträger:

Abfallwirtschaftsverband Isar-Inn

Karl-Rolle-Straße 43
84307 Eggenfelden

Telefon: 08721/96120
Telefax: 08721/3509
Unterstützt:

Entwurfsverfasser:

AU Consul GmbH

Provinzstraße 52 (Gebäude A15)
86153 Augsburg

Unterstützt:

Abfallwirtschaftsverband Isar-Inn

Logo: AW ISAR-INN

Logo: AU

Logo: DEKA

"Für diese Zeichnung/technische Unterlage/Darstellung behält sich der Planfertiger alle Rechte vor!"

