


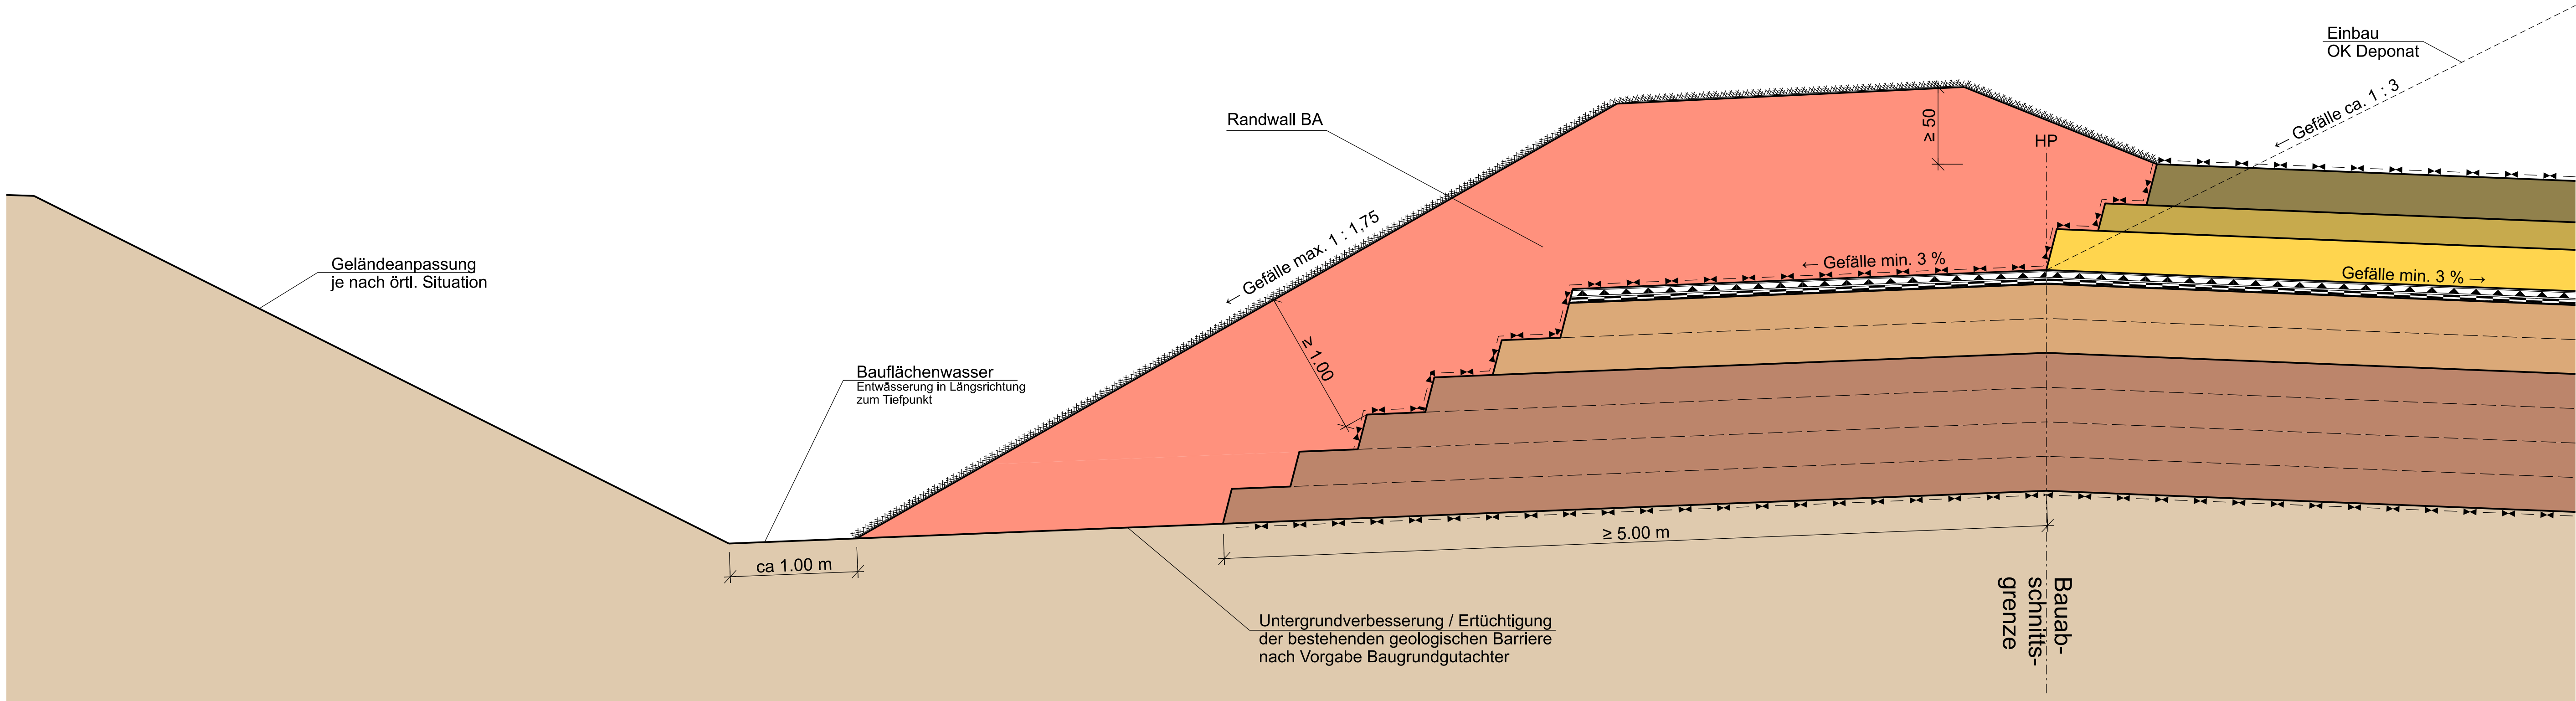


Legende:




Schutzschicht Frostschutz
Material: Nicht bindig, filterstabil zur Flächendränage, Ersatzbaustoff nach DepV, Anhang 3, Tabelle 2, Spalte 7




Filterschicht nach BQS 3-1/3-2
Material: Kies/ Schotter, Körnung 8/16 mm, Durchlässigkeit langfristig $1 \times 10E-3$ m/s, Ausführung entsprechend DIN 19667, ggf. Ersatzbaustoff nach DepV, Anhang 3, Tabelle 2, Spalte 7

 

Flächendränage nach BQS 3-1/3-2
Material: Kies/ Schotter, Körnung 16/32 mm, Ausführung entsprechend DIN 19667, ggf. Ersatzbaustoff nach DepV, Anhang 3, Tabelle 2, Spalte 7

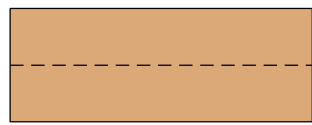

Mineralische Basisabdichtung nach BQS 2-1 / 2-2
Material: Gemischtkörnig, mineralisches Dichtungsmaterial, Durchlässigkeit $k_f \leq 5 \times 10E-10$ m/s, 2 Lagen je 25 cm

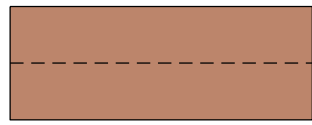

Technische Barriere nach BQS 1-0
Material: Mineralisches Dichtungsmaterial, Durchlässigkeit $k_f \leq 1 \times 10E-9$ m/s




Anstehender Boden



Kunststoffdichtungsbahn
PEHD-Kunststoffdichtungsbahn, mit BAM-Zulassung, strukturiert



MDDS-Bahn
(Sandmatte), mit BAM-Zulassung

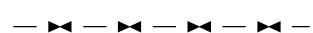

Geotextile Trennlage (nach Bedarf)
Material: Geotextil, PP, mit BAM-Zulassung

Maßstab 1 : 25 0 0.25 0.5 1.0 1.5 2.0 2.5 Meter

Nr.	Änderung/Ergänzung	Datum:	gez.:	gepl.:	gepr.:
Objekt:		Plan-Nr.:	II29/4-15		
		Planstand:	Genehmigung		
		Maßstab:	1 : 25		
Vorhaben:		Bearbeitung:	Datum:	Name:	
		gez.:	19.09.2025	HW	
		gepl.:	19.09.2025	HW	
		gepr.:	19.09.2025	WH	
Planinhalt:					
Regelschnitt Ausbildung Bauabschnittsrand					
Vorhabensträger:		Entwurfsverfasser:			
 Abfallwirtschaftsverband Isar-Inn Karl-Rolle-Straße 43 84307 Eggenfelden Telefon: 08721/96120 Telefax: 08721/3509 Unterschrift:		 AU Consult GmbH Provinstraße 52 (Gebäude A15) 86153 Augsburg Telefon: 0821/261990 Fax: 0821/2619930 E-Mail: info@au-consult.de Internet: www.auconsult.de Unterschrift:			
"Für diese Zeichnung/technische Unterlage/Darstellung behält sich der Planfertiger alle Rechte vor!"					

P:\II29\CAD\400\Pläne\II29-4-15 RS Ausbildung Bauabschnittsrand.dgn