

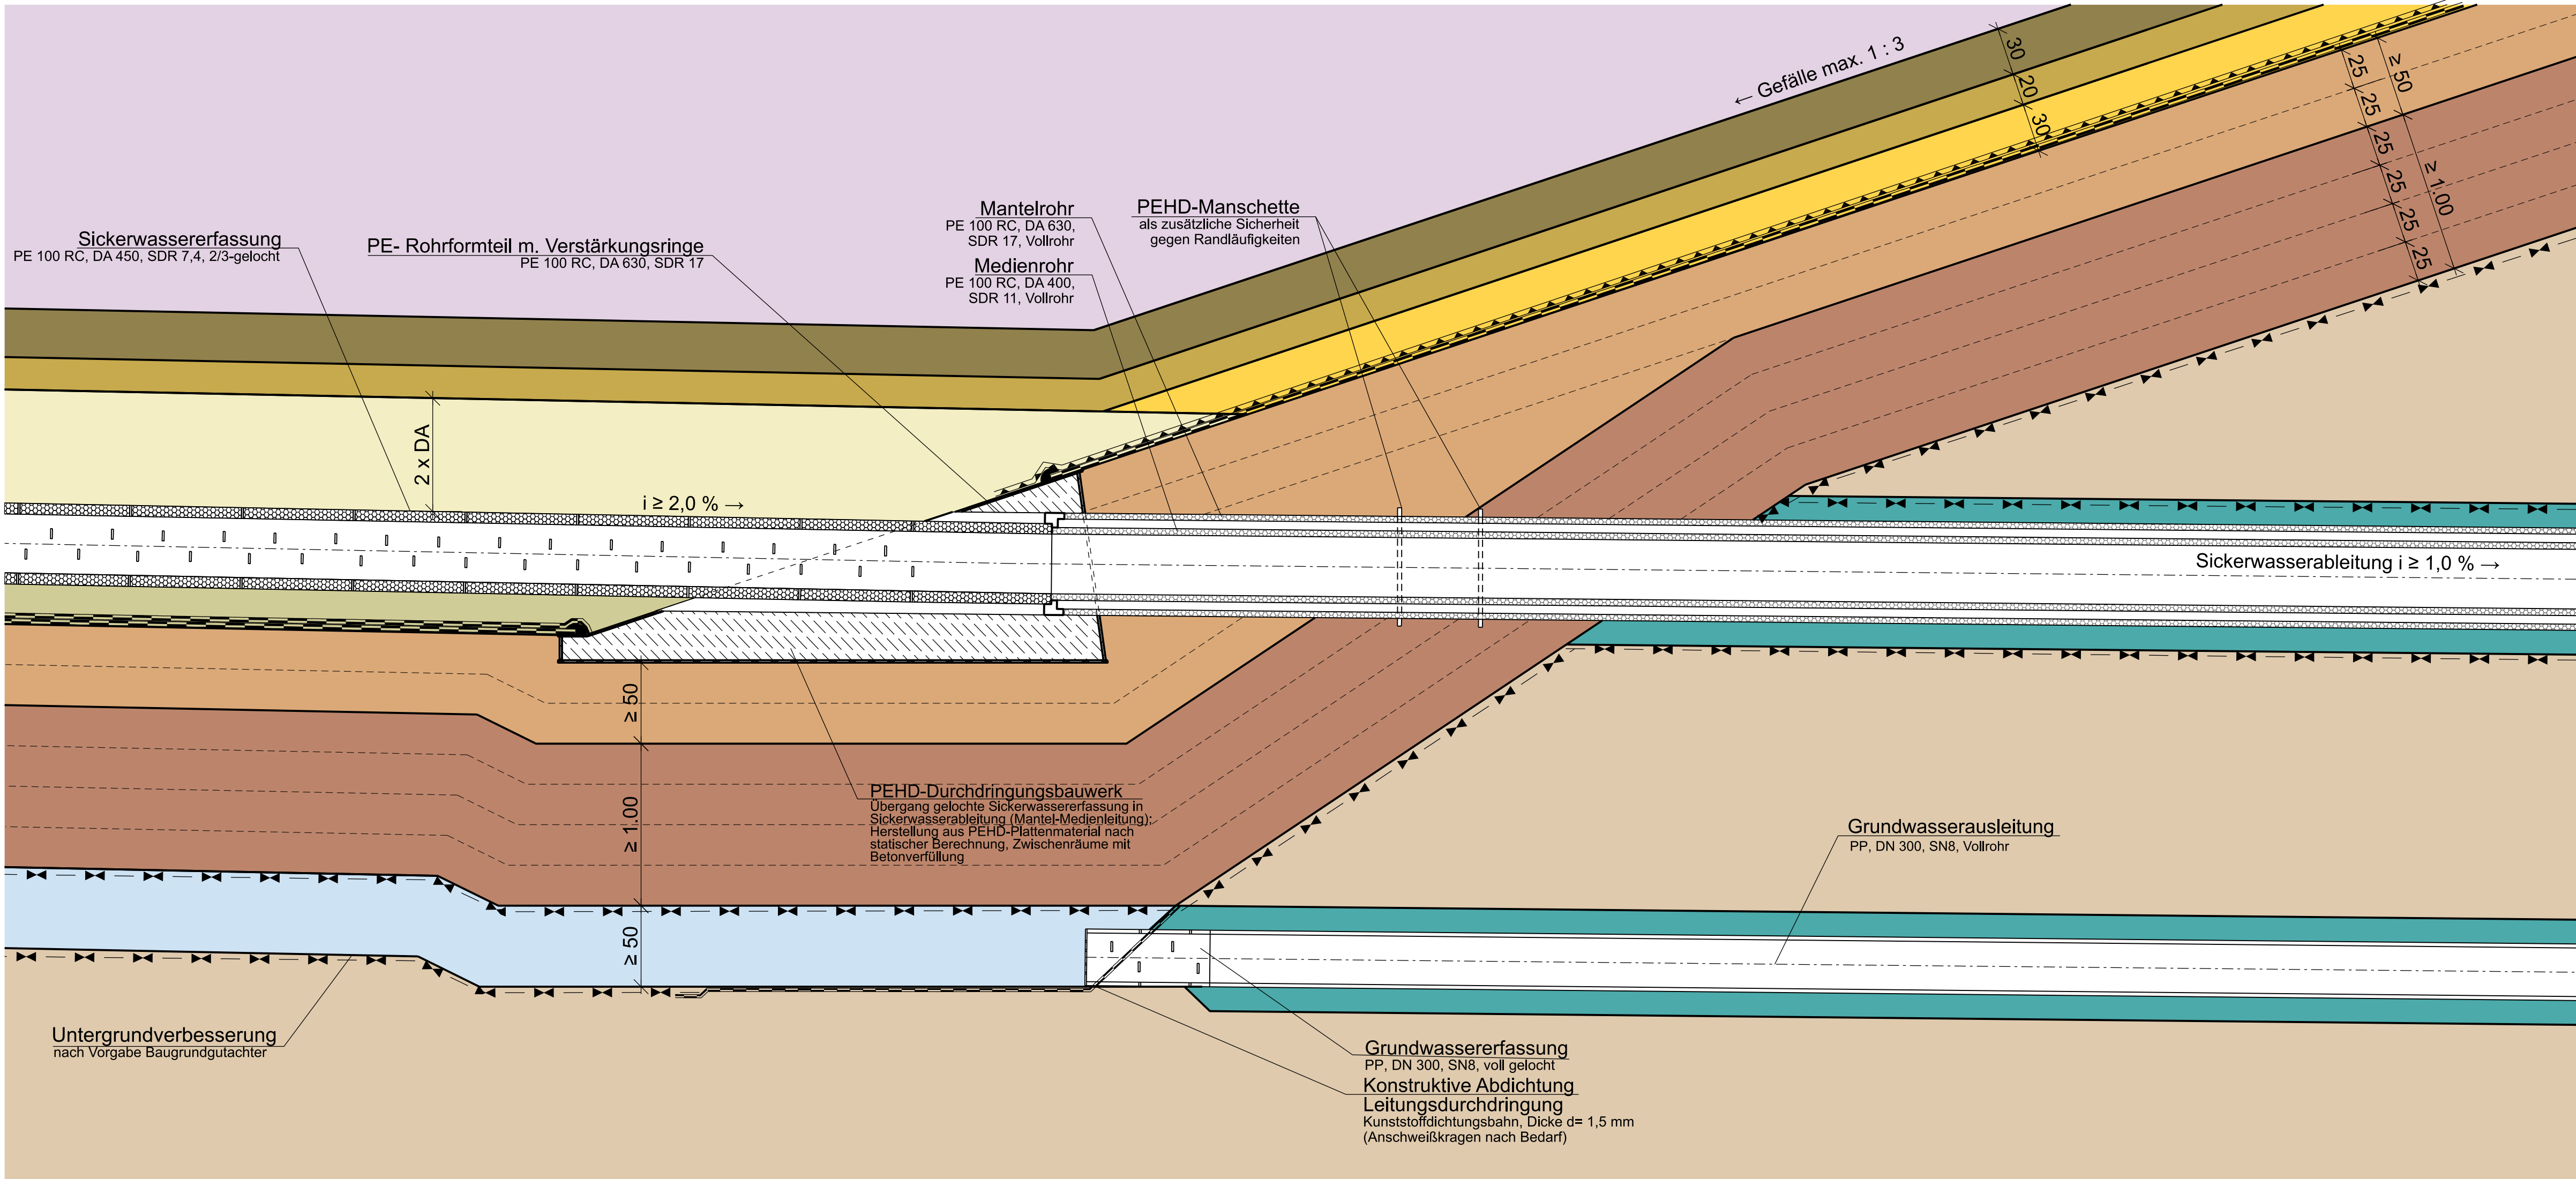
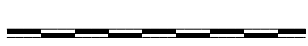
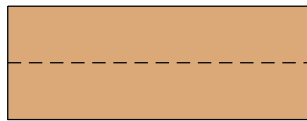


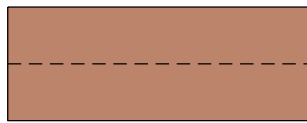

Legende:

	Deponat		Rohrbettung Sickerwasserableitung Material: Sand/Splitt, Körnung 0/8 mm
	Schutzschicht Frostschutz Material: Nicht bindig, filterstabil zur Flächendränage, Ersatzbaustoff nach DepV, Anhang 3, Tabelle 2, Spalte 7		Anstehender Boden
	Filterschicht nach BQS 3-1/3-2 Material: Kies/ Schotter, Körnung 8/16 mm, Durchlässigkeit langfristig 1 x 10E-3 m/s, Ausführung entsprechend DIN 19667, ggf. Ersatzbaustoff nach DepV, Anhang 3, Tabelle 2, Spalte 7		Kunststoffdichtungsbahn PEHD-Kunststoffdichtungsbahn, mit BAM-Zulassung, strukturiert
	Flächendränage nach BQS 3-1/3-2 Material: Kies/ Schotter, Körnung 16/32 mm, Ausführung entsprechend DIN 19667, ggf. Ersatzbaustoff nach DepV, Anhang 3, Tabelle 2, Spalte 7		MDDS-Bahn (Sandmatte), mit BAM-Zulassung
	Mineralische Basisabdichtung nach BQS 2-1 / 2-2 Material: Gemischtkörnig, mineralisches Dichtungsmaterial, Durchlässigkeit kf ≤ 5 x 10E-10 m/s, 2 Lagen je 25 cm		Geotextile Trennlage (nach Bedarf) Material: Geotextil, PP, mit BAM-Zulassung
	Technische Barriere nach BQS 1-0 Material: Mineralisches Dichtungsmaterial, Durchlässigkeit kf ≤ 1 x 10E-9 m/s		
	Rohrleitungszone nach BQS 3-1 Material: Natürliches, unbelastetes Kiesmaterial, Körnung 16/32 mm, Ausführung entsprechend DIN 19667		
	Rohraufleger Sickerwasserdränage Material: Mischung M 9 oder glw. entsprechend DIN 19667		
	Entspannungsdränage Material: Kies/Schotter, Körnung 0/32 mm, Durchlässigkeit k ≥ 1x10E-3 m/s		

 

Nr.	Änderung/Ergänzung			Datum:	gez.:	gepl.:	gepr.:
Objekt:							
Deponie Asbach				Plan-Nr.:	II29/4-13		
Vorhaben:				Planstand:	Genehmigung		
Deponieerweiterung				Maßstab:	1 : 25		
Planinhalt:				Bearbeitung:	Datum:	Name:	
Regelschnitt Durchdringungsbauwerk Tiefpunkt Sickerwasserableitung				gez.:	19.09.2025	HW	
Vorhabensträger:				gepl.:	19.09.2025	HW	
Abfallwirtschaftsverband Isar-Inn				gepr.:	19.09.2025	WH	
Entwurfsverfasser:				Unterschrift:			
AW ISAR-INN				AU Consult GmbH			
Karl-Rolle-Straße 43				Provinoststraße 52 (Gebäude A15)			
84307 Eggenfelden				86153 Augsburg			
Telefon: 08721/96120				Telefon: 0821/261990			
Telefax: 08721/3509				Telefax: 0821/261990			
Internet: www.isar-inn.de				Internet: www.aconsult.de			
"Für diese Zeichnung/technische Unterlage/Darstellung behält sich der Planfertiger alle Rechte vor!"							